


skala 1 : 500

Opracowano po wektoryzacji mapy zasadniczej 1 : 500

KOPIA

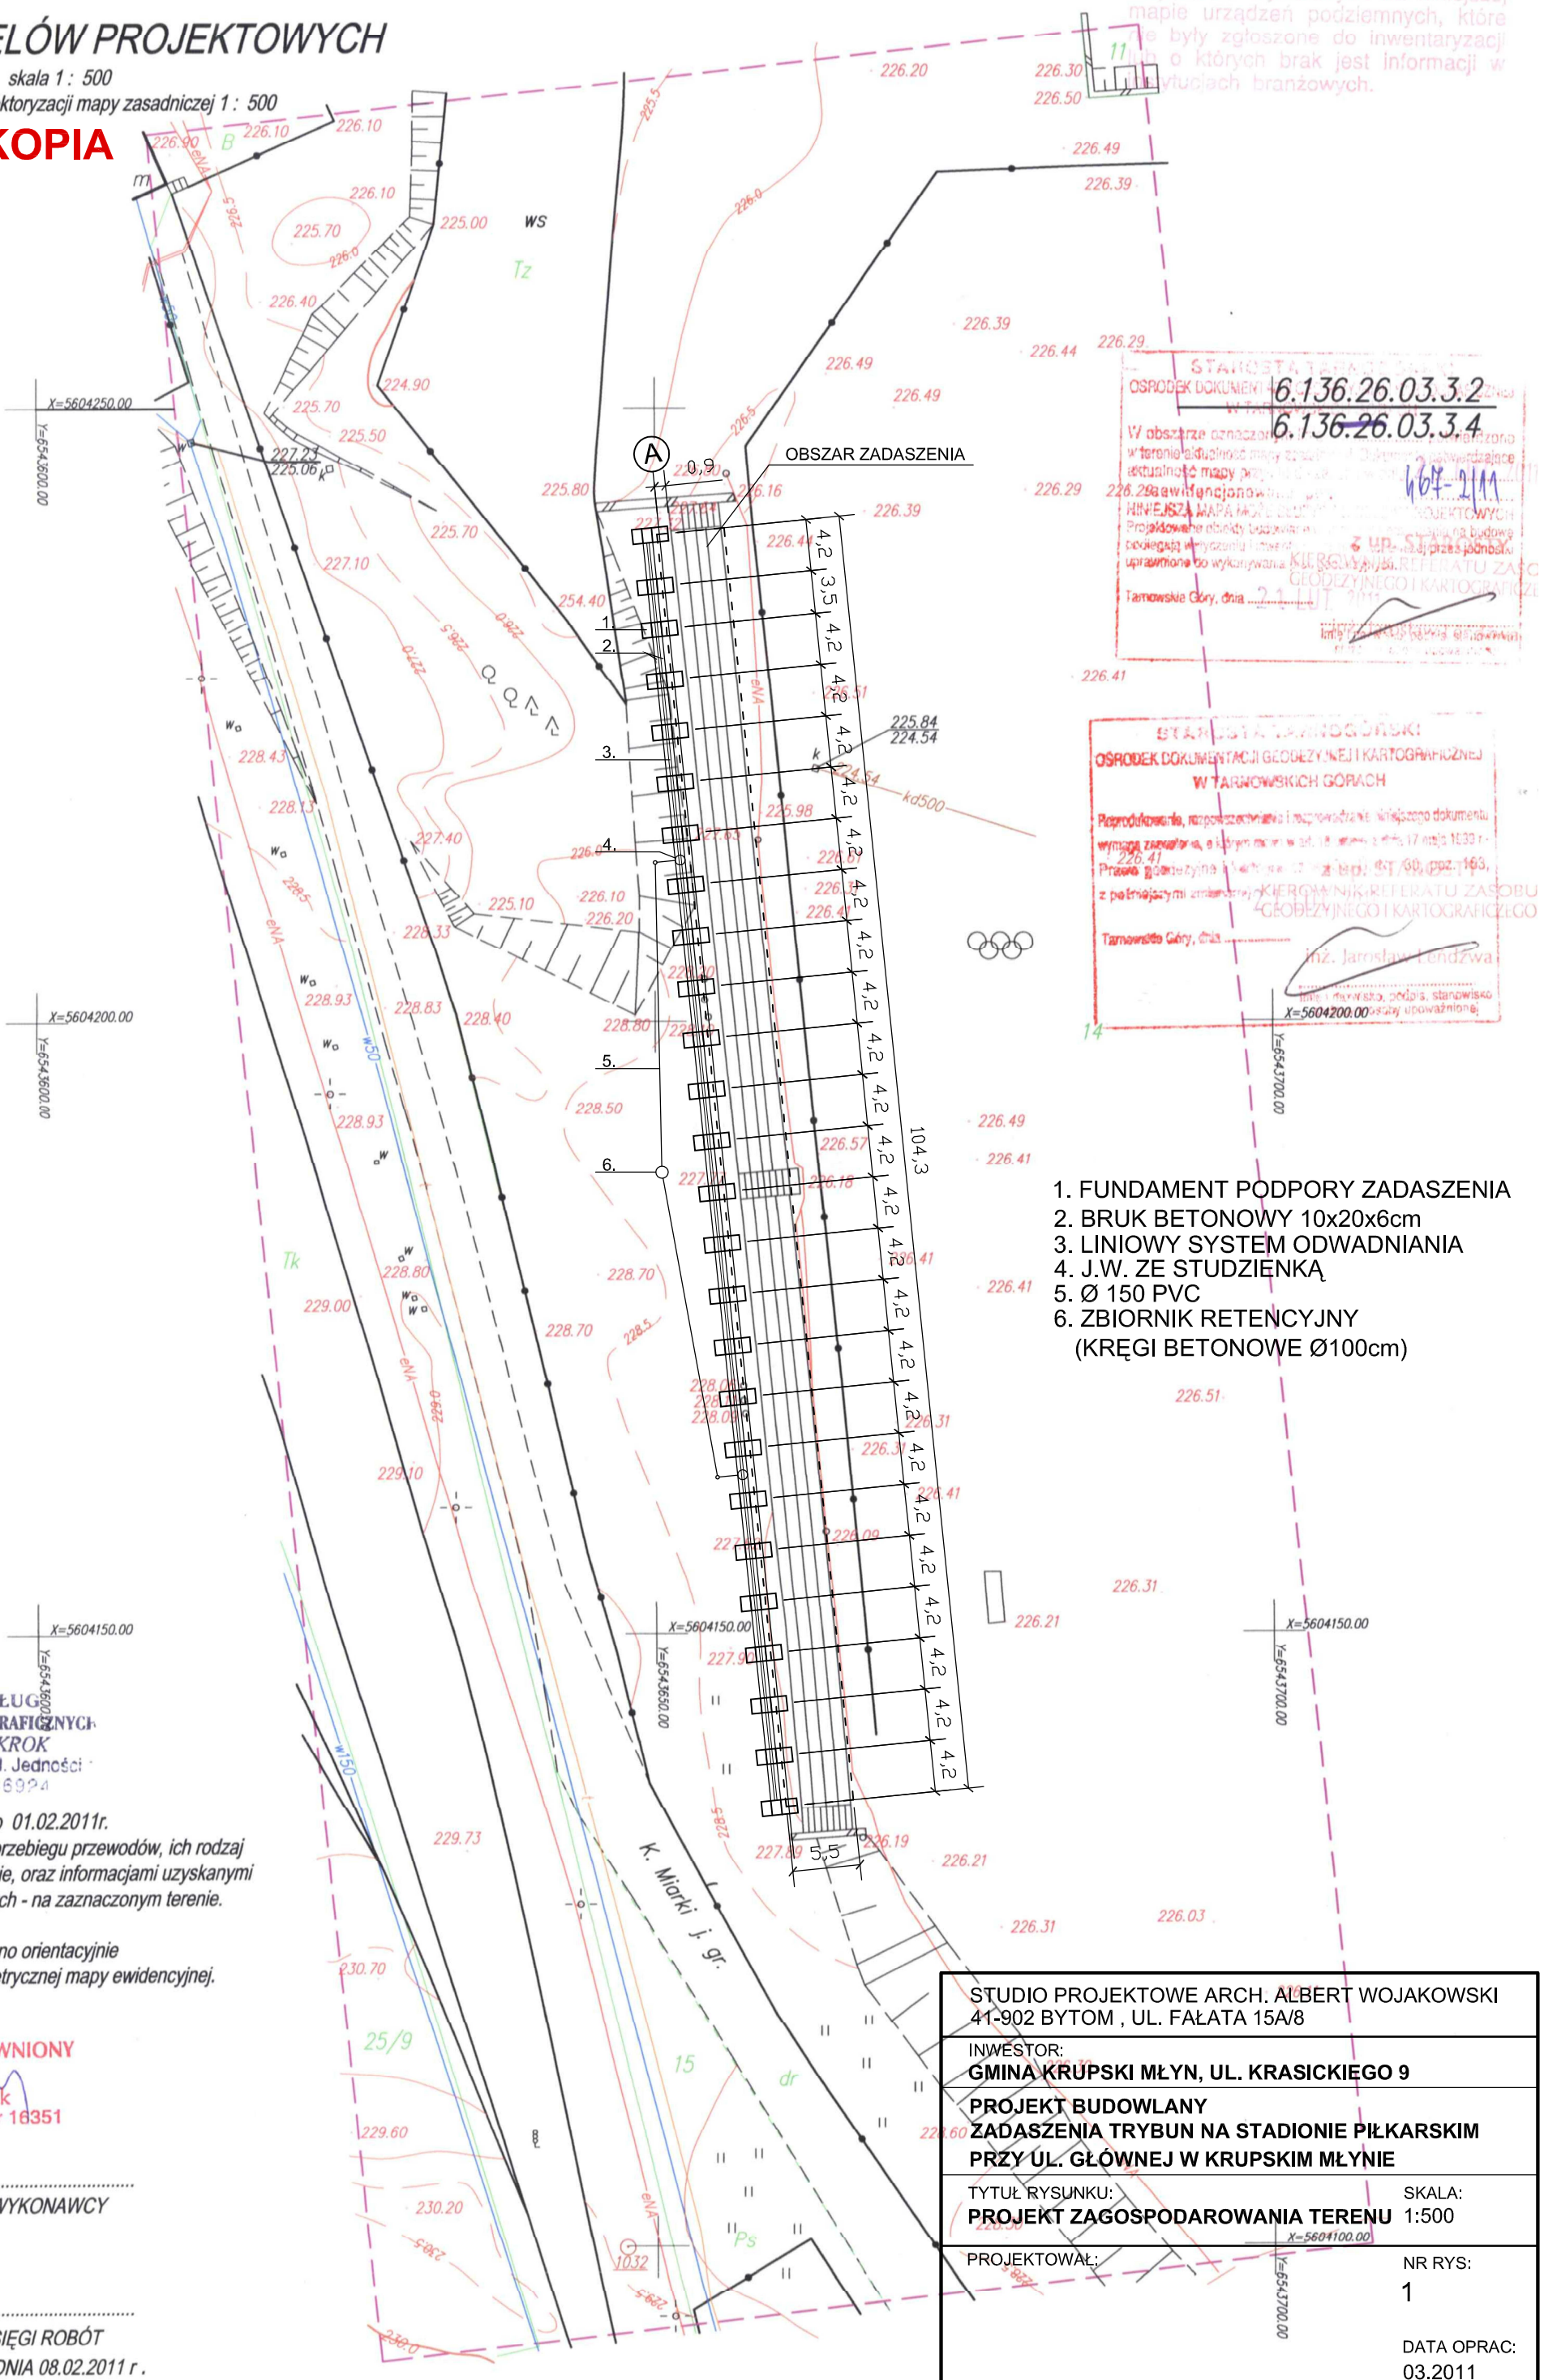

1. FUNDAMENT PODPORY ZADASZENIA
2. BRUK BETONOWY 10x20x6cm
3. LINIOWY SYSTEM ODWADNIANIA
4. J.W. ZE STUDZIENKĄ
5. Ø 150 PVC
6. ZBIORNIK RETENCYJNY
(KRĘGI BETONOWE Ø100cm)

**ZAKŁAD USŁUG
GEODEZYJNO-KARTOGRAFICZNYCH**
Danuta i Piotr KROK
42-683 Boruszowice, ul. Jedności
REGON 272336924

*Wywiad przeprowadzono 01.02.2011r.
potwierdzam zgodność przebiegu przewodów, ich rodzaj
i ilość ze stanem w terenie, oraz informacjami uzyskanymi
w jednostkach branżowych - na zaznaczonym terenie.*

*Granice działek naniesiono orientacyjnie
na podstawie niekartometrycznej mapy ewidencyjnej.*

GEODETA UPRAWNIONY

Piotr Krok
Uprawnienia Nr 16351

PIECZATKA I PODPIS WYKONAWCY

KERG 467-002/11

NUMER ZLECENIA - KSIĘGI ROBÓT
TARNOWSKIE GÓRY, DNIA 08.02.2011 r.

STUDIO PROJEKTOWE ARCH. ALBERT WOJAKOWSKI
41-902 BYTOM , UL. FAŁATA 15A/8

INWESTOR:
GMINA KRUPSKI MŁYN, UL. KRASICKIEGO 9

**PROJEKT BUDOWLANY
ZADASZENIA TRYBUN NA STADIONIE PIŁKARSKIM
PRZY UL. GŁÓWNEJ W KRUPSKIM MŁYNIE**

TYTUŁ RYSUNKU: **PROJEKT ZAGOSPODAROWANIA TERENU** SKALA: **1:500**

PROJEKTOWAŁ:

NR RYS:
1

DATA OPRAC:
03.2011