

 ZAKŁAD INSTALATORSTWA ELEKTRYCZNEGO inż. Wiesław Dawid 42-693 Potępa Odmuchów 7 tel/fax (0...32)390-47-31	PROJEKTOWAŁ			
	OPRACOWAŁ	inż. Wiesław Dawid	upr.nr 22/81	
	SPRAWDZIŁ			
INWESTOR	Gmina Krupski Młyn ul.Krasickiego 9, 42-693 Krupski Młyn			
OBIEKT	Modernizacja inst.elekt.bud.mieszk.w Krupskim Młynie na os.Ziętek nr8			
42-693 Krupski Młyn os.Ziętek nr 8 Sytuacja			DATA	03/07
			SKALA	NR RYS.
			1:1000	1

PIWNICE PARTER I PIĘTRO II PIĘTRO


podgrzewacz wody 18,00kW
piec kuchenny 5,50kW
automat pralniczy 2,00kW
obwód gn.wtyczk.220V 1,50kW
obwód oświetleniowy 0,50kW

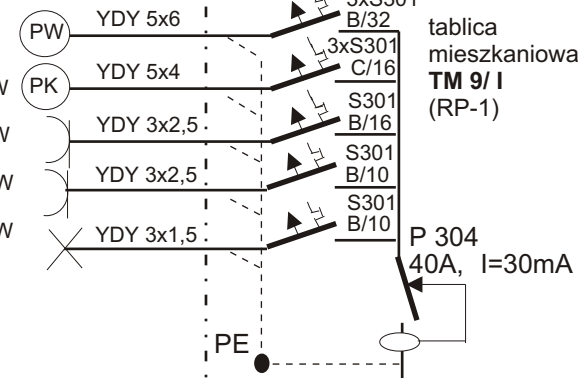


TABLICA OBWODÓW ADMINISTRACYJNYCH

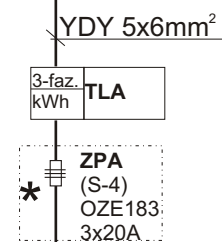

9xYDY 5x10mm²

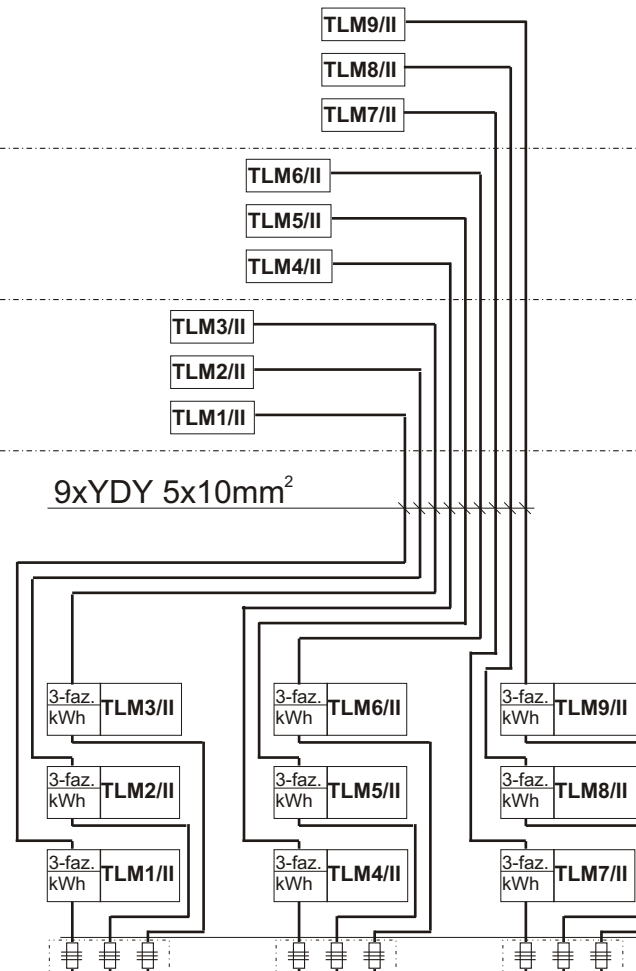

9xYDY 5x10mm²

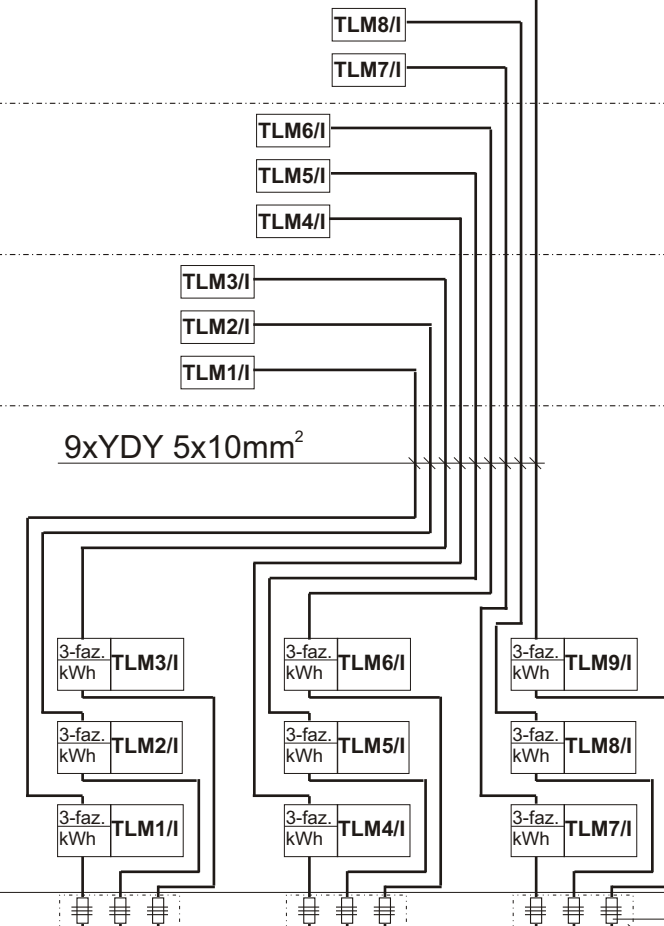

9xYDY 5x10mm²


KL.SCHODOWA II

9xYDY 5x10mm²

KL.SCHODOWA I

6 x RP-1
18x 3x gn.bezp.OZE183/35A do plomb.
18x YDY5x10mm²

ZKS (ZK3)

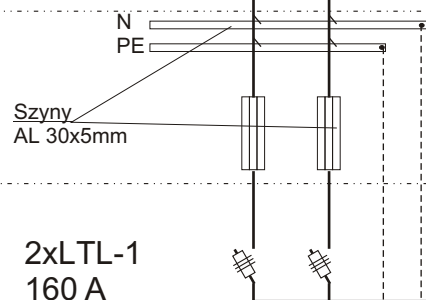

ZKB (ZK3)

*

2x(3xLgY 70mm²)
LTL-1 200 A

LgY 70mm²

* WG (ZK1) R,S,T,0

4xDY10

woda
gaz
c.o.

szyna wyrównawcza Dy10mm

odgromniki przepięciowe OBO V25-B


250 315 315
400 400 400


Istniejące ZK3 (na bud.nr 8)

Istn.YAKY 4x240mm² (do ZK na bud.nr 7)


Istn.YAKY 4x240mm² (do ZK na bud.nr 11)


UZIOM OTOKOWY FeZn 30x4mm

	ZAKŁAD INSTALATORSTWA ELEKTRYCZNEGO inż. Wiesław Dawid 42-693 Potępa Odmuchów 7 tel/fax (0...32)390-47-31		PROJEKTOWAŁ	inż. Wiesław Dawid	upr.nr 22/81
			OPRACOWAŁ		
			SPRAWDZIŁ		
INWESTOR	Gmina Krupski Młyn ul.Krasickiego 9, 42-693 Krupski Młyn				
OBIEKT	Modernizacja inst.elekt.bud.mieszk.w Krupskim Młynie na os.Ziętek nr8				
42-693 Krupski Młyn os.Ziętek nr 8				DATA	03/07
Schemat ideowy				SKALA	NR RYS.
					2

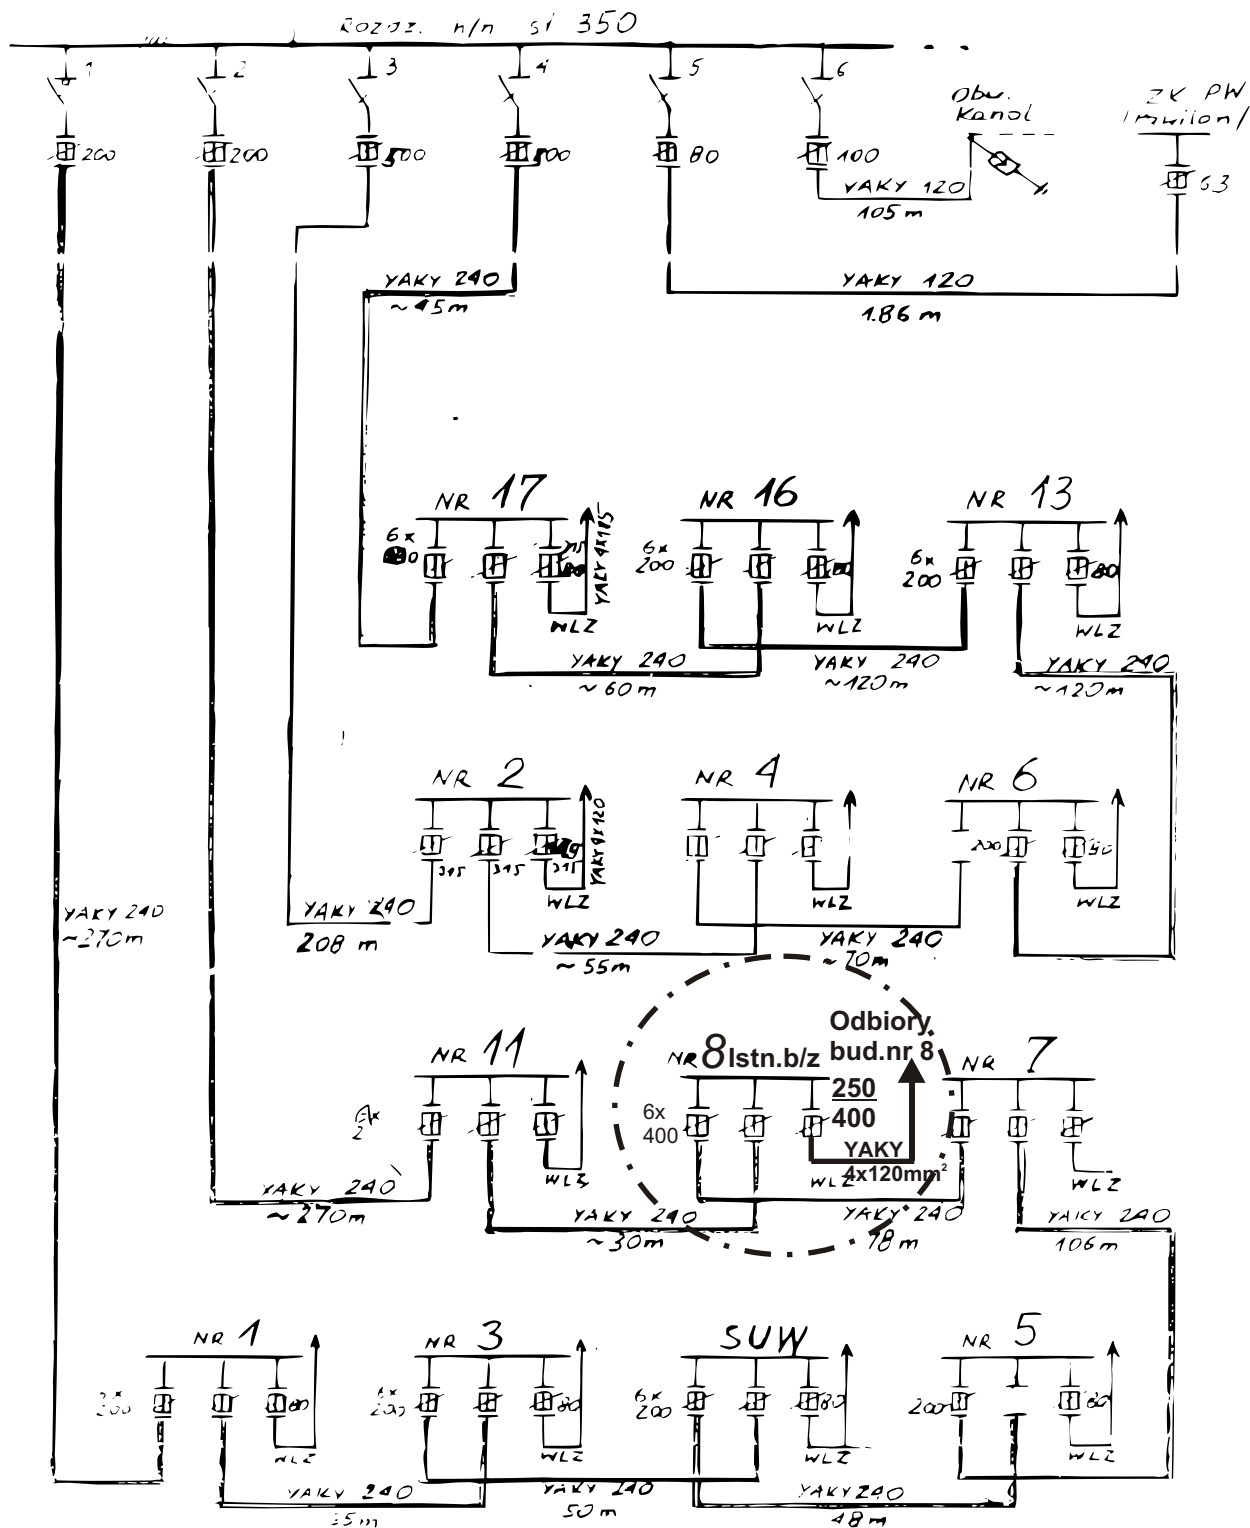

 ZAKŁAD INSTALATORSTWA ELEKTRYCZNEGO inż. Wiesław Dawid 42-693 Potępa Odmuchów 7 tel/fax (0...32)390-47-31	PROJEKTOWAŁ			
	OPRACOWAŁ	inż. Wiesław Dawid	upr.nr 22/81	
	SPRAWDZIŁ			
INWESTOR	Gmina Krupski Młyn ul.Krasickiego 9, 42-693 Krupski Młyn			
OBIEKT	Modernizacja inst.elekt.bud.mieszk.w Krupskim Młynie na os.Ziętek nr8			
Schemat zasilania			DATA	03/07
			SKALA	NR RYS.
				3

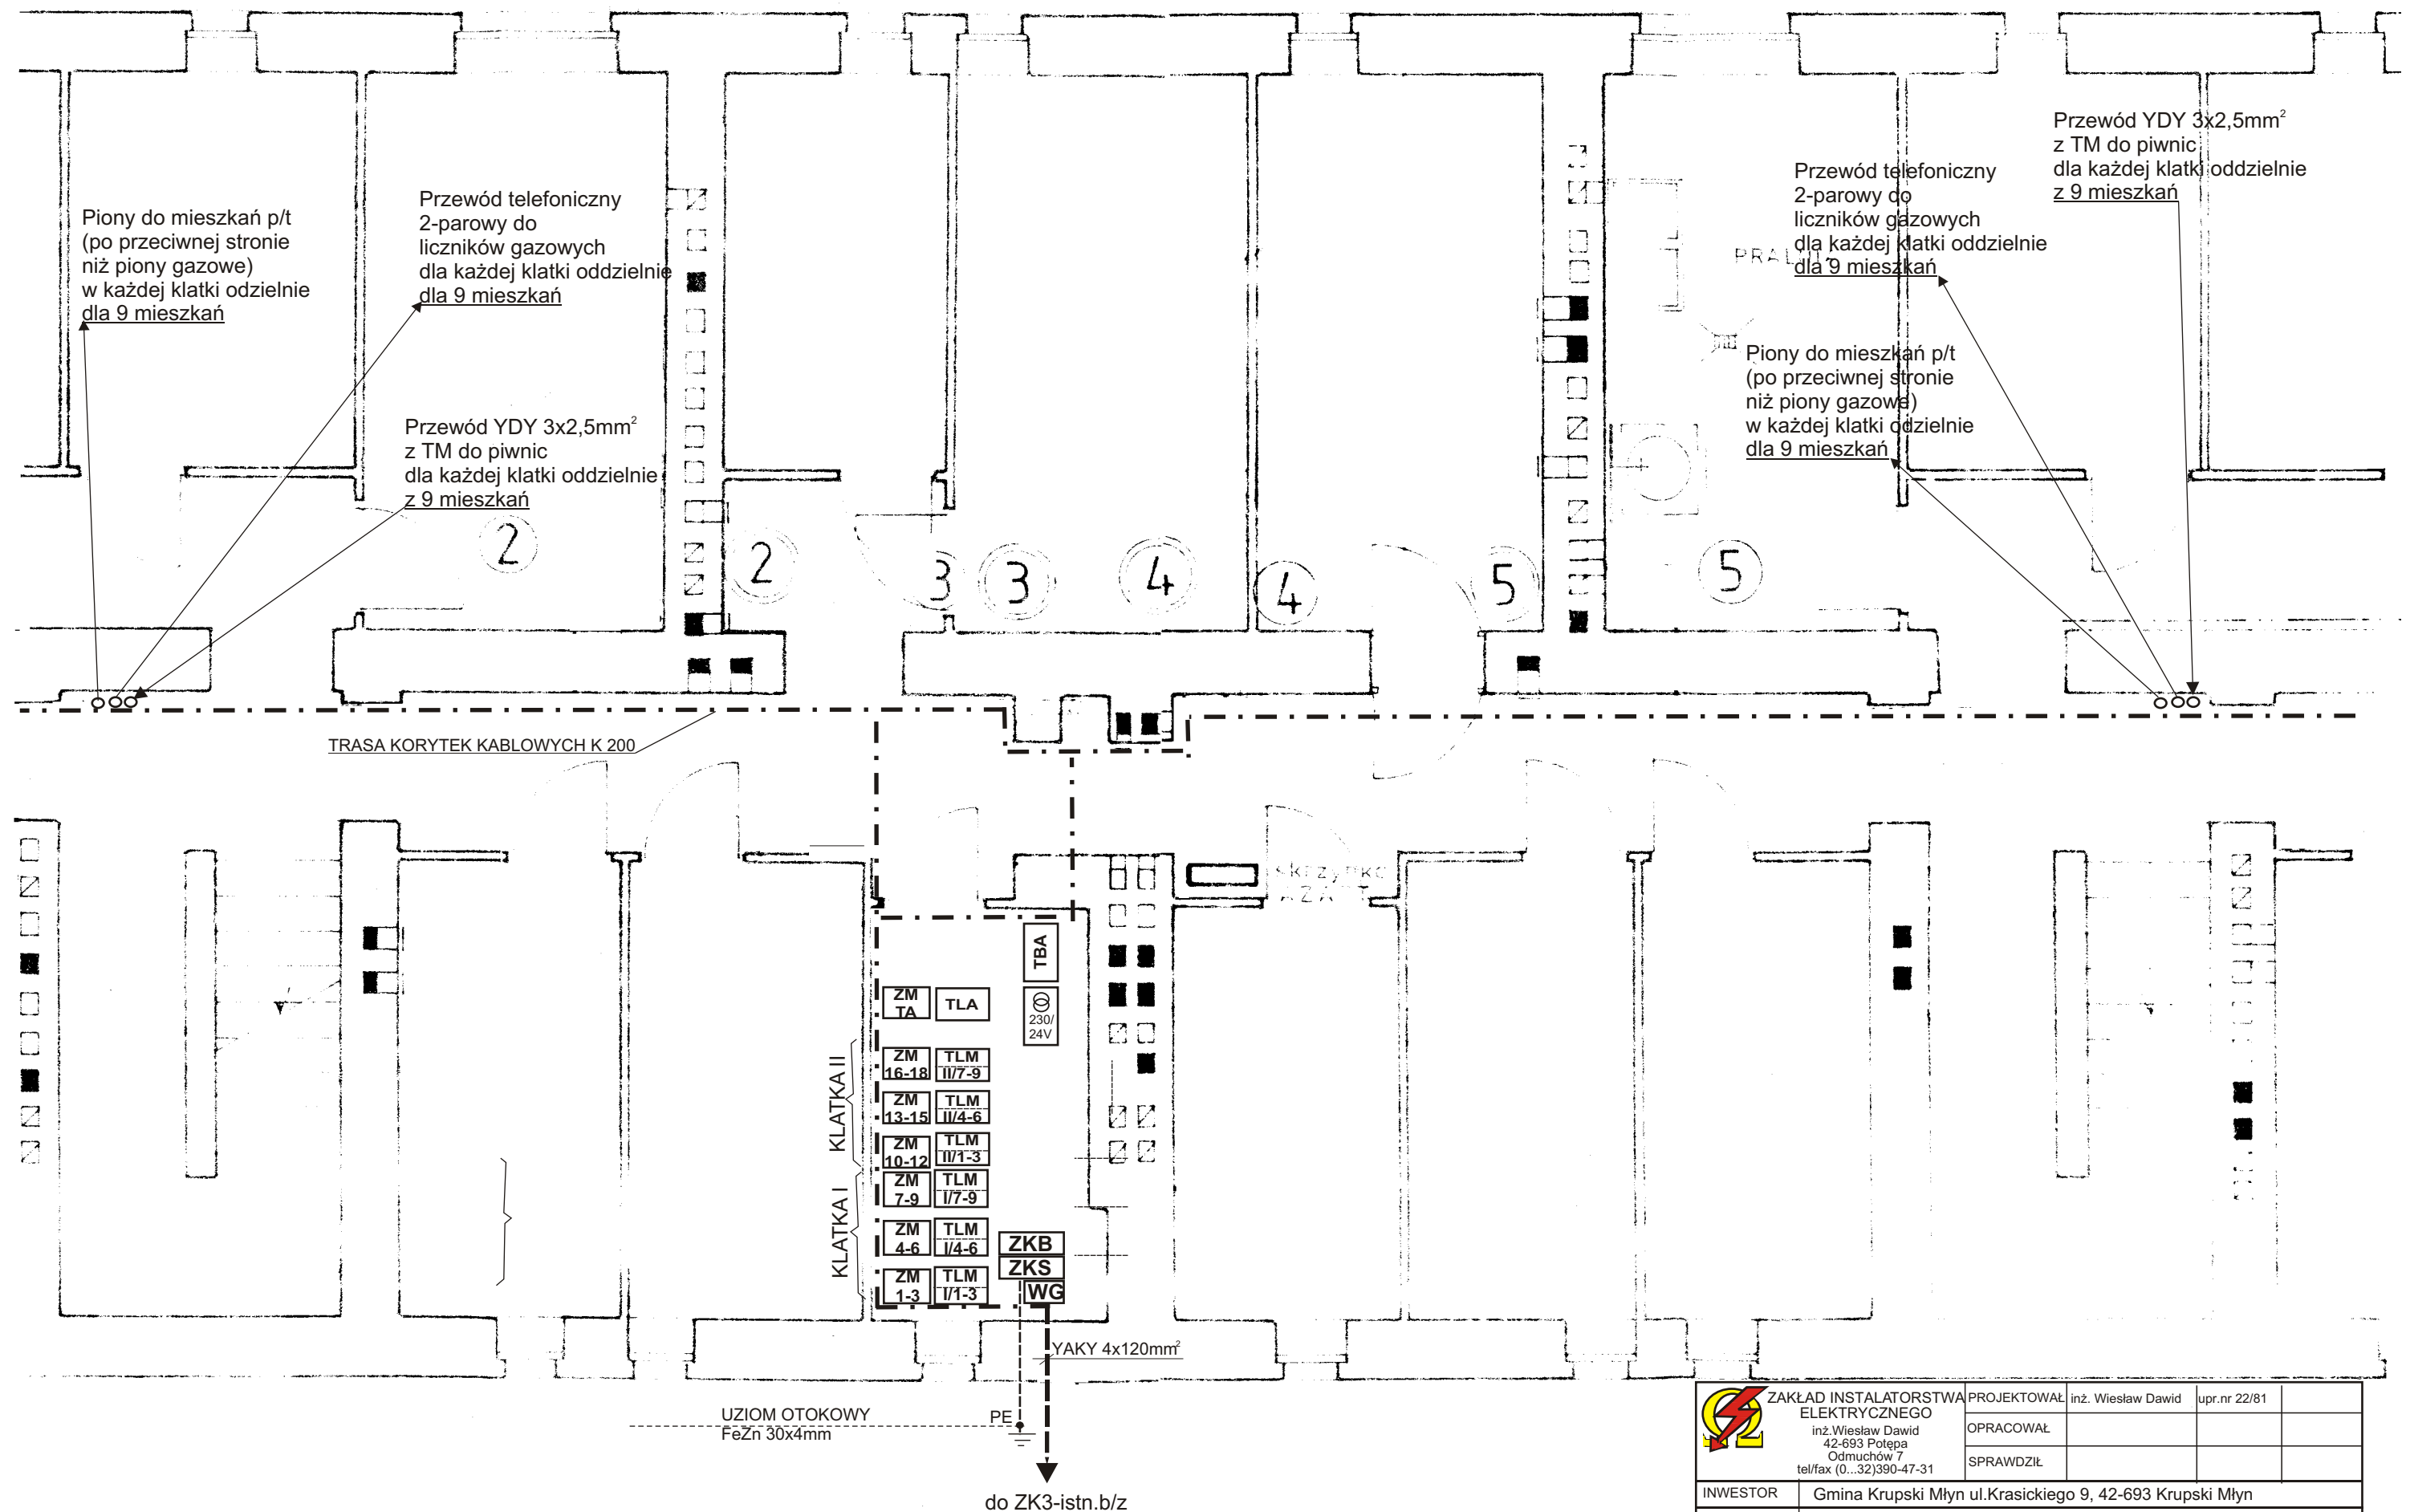

 ZAKŁAD INSTALATORSTWA ELEKTRYCZNEGO inż. Wiesław Dawid 42-693 Potępa Odmuchów 7 tel/fax (0...32)390-47-31	PROJEKTOWAŁ	inż. Wiesław Dawid	upr.nr 22/81	
	OPRACOWAŁ			
	SPRAWDZIŁ			
INWESTOR	Gmina Krupski Młyn ul.Krasickiego 9, 42-693 Krupski Młyn			
OBIEKT	Modernizacja inst.elekt.bud.mieszk.w Krupskim Młynie na os.Ziętek nr8			
42-693 Krupski Młyn os.Ziętek nr 8 Rozmieszczenie urządzeń w licznikowni			DATA	03/07
			SKALA	NR RYS.
			1:50	4