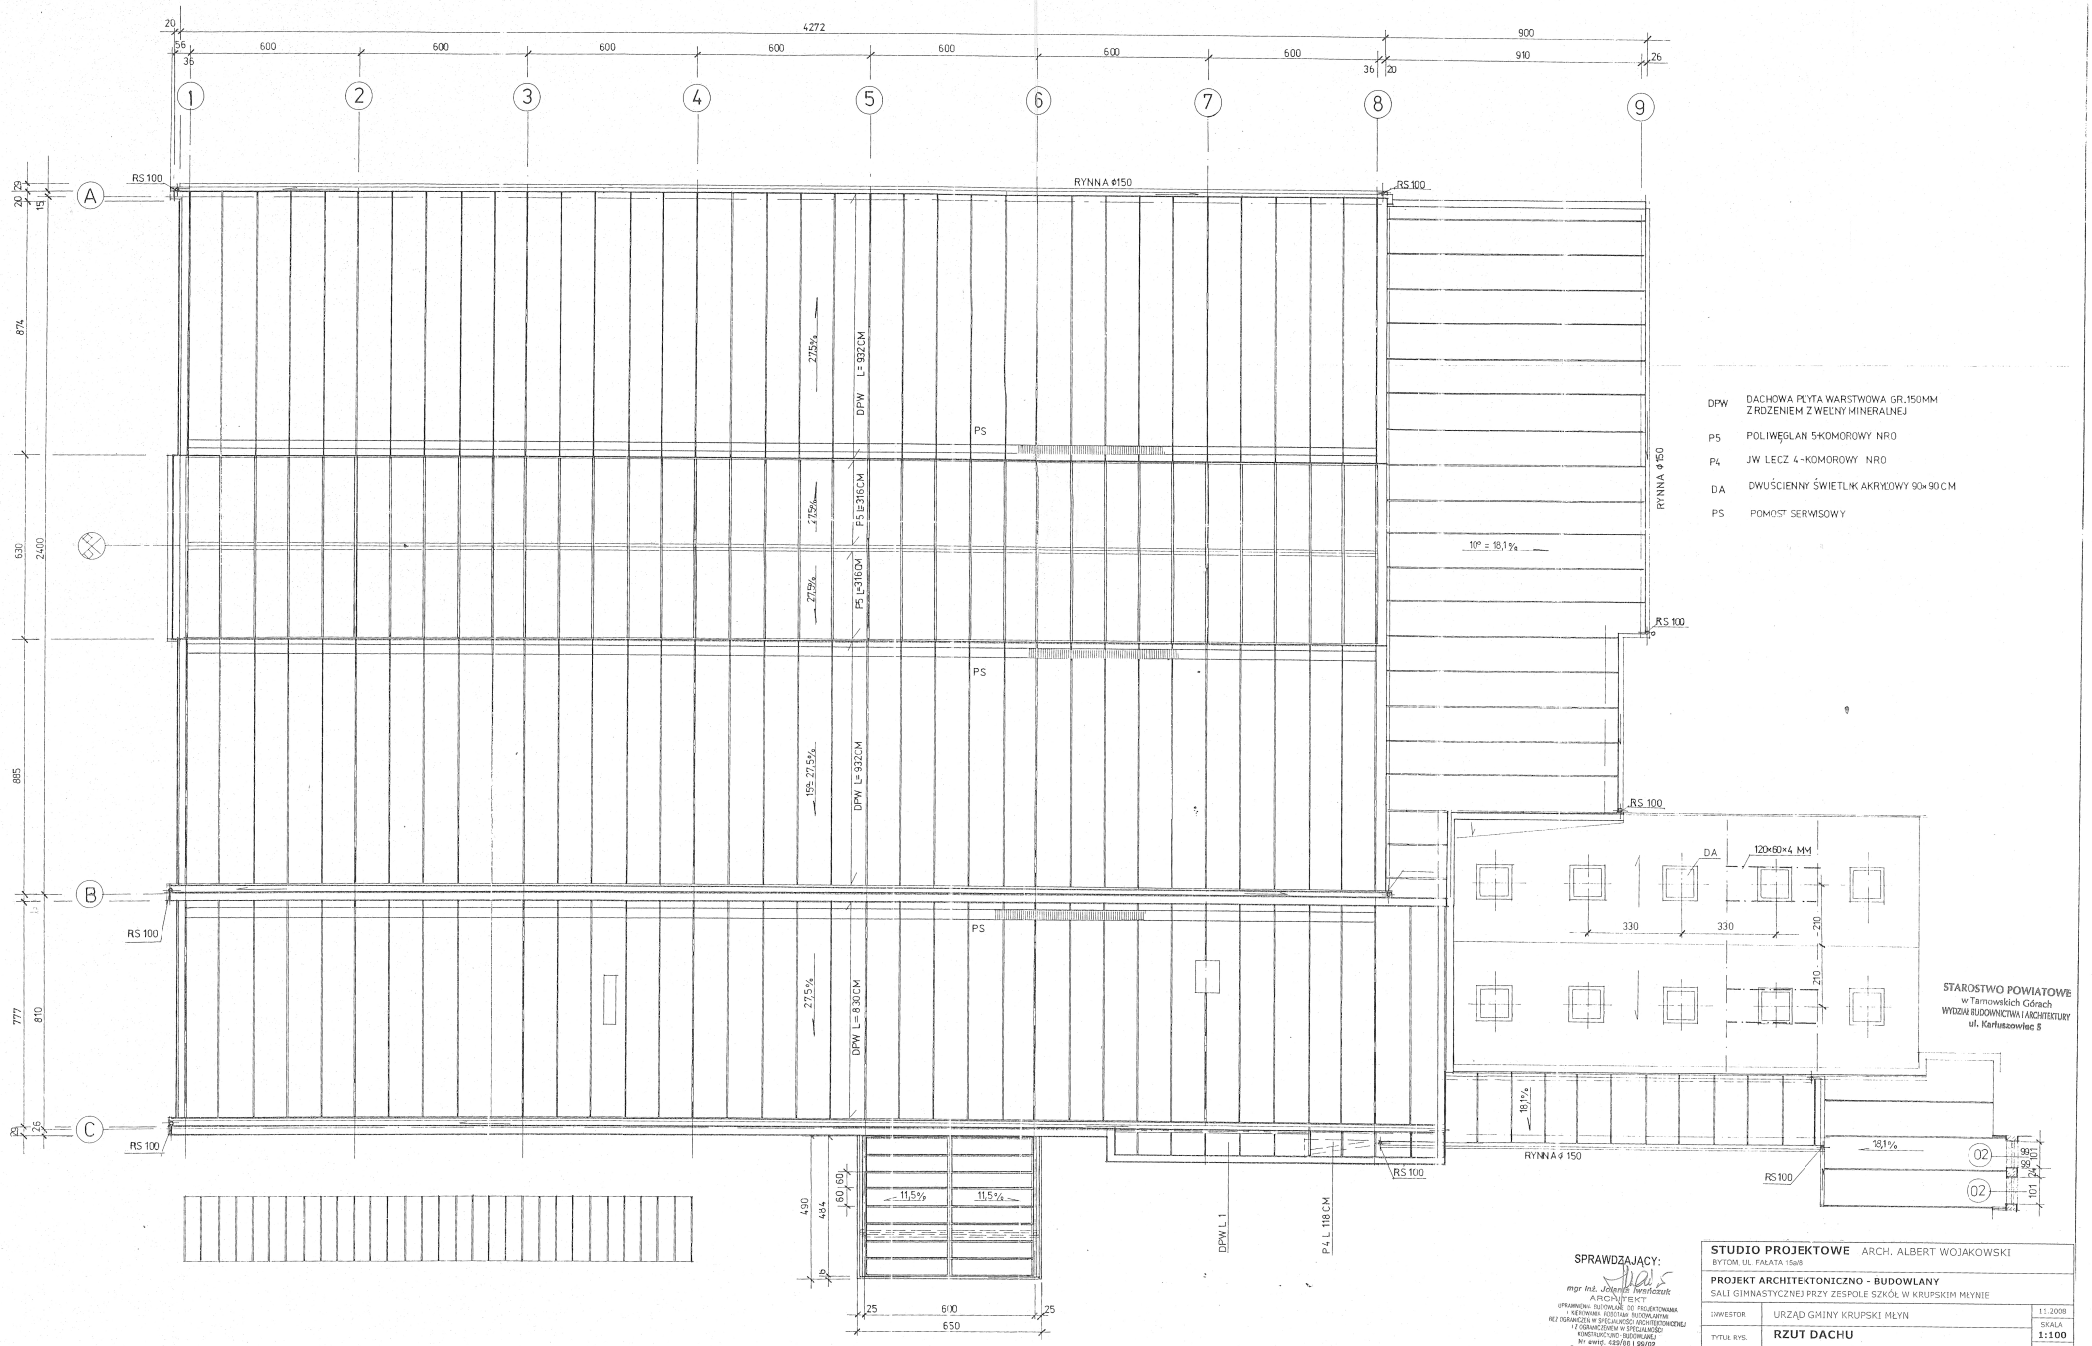

DPW DACHOWA PŁYTA WARSTWOWA GR.150MM Z RDZENIEM Z WEŁNY MINERALNEJ

P5 POLIWĘGLAN 5-KOMOROWY NRO

P4 JW LECZ 4-KOMOROWY NRO

DA DWUŚCIENNY ŚWIETLIK AKRYLOWY 90×90 CM

PS POMOST SERWISOWY

STAROSTWO POWIATOWE
w Tarnowskich Górach
WYDZIAŁ BUDOWNICTWA I ARCHITEKTURY
ul. Karłuszowiec 5

SPRAWDZAJĄCY:
mgr inż. Jolanta Iwańczuk
ARCHITEKT
UPRAWNIONA BUDOWLANE DO PROJEKTOWANIA I KIEROWANIA ROBOTAMI BUDOWLANYMI BEZ OGRANICZEŃ W SPECJALNOŚCI ARCHITEKTONICZNEJ I Z OGRANICZENIEM W SPECJALNOŚCI KONSTRUKCYJNO-BUDOWLANEJ
Nr ewid. 429/86 i 99/92
Członek SLOIA Nr SL-0565

STUDIO PROJEKTOWE ARCH. ALBERT WOJAKOWSKI BYTOM, UL. FAŁATA 15a/8		
PROJEKT ARCHITEKTONICZNO - BUDOWLANY SALI GIMNASTYCZNEJ PRZY ZESPOLE SZKÓŁ W KRUPSKIM MŁYNIE		
INWESTOR	URZĄD GMINY KRUPSKI MŁYN	11.2008
TYTUŁ RYS.	**RZUT DACHU**	SKALA 1:100
PROJEKTANT	MGR INŻ. ARCH. ALBERT WOJAKOWSKI NR UPR. BUD. 692/83	NR RYS. 4