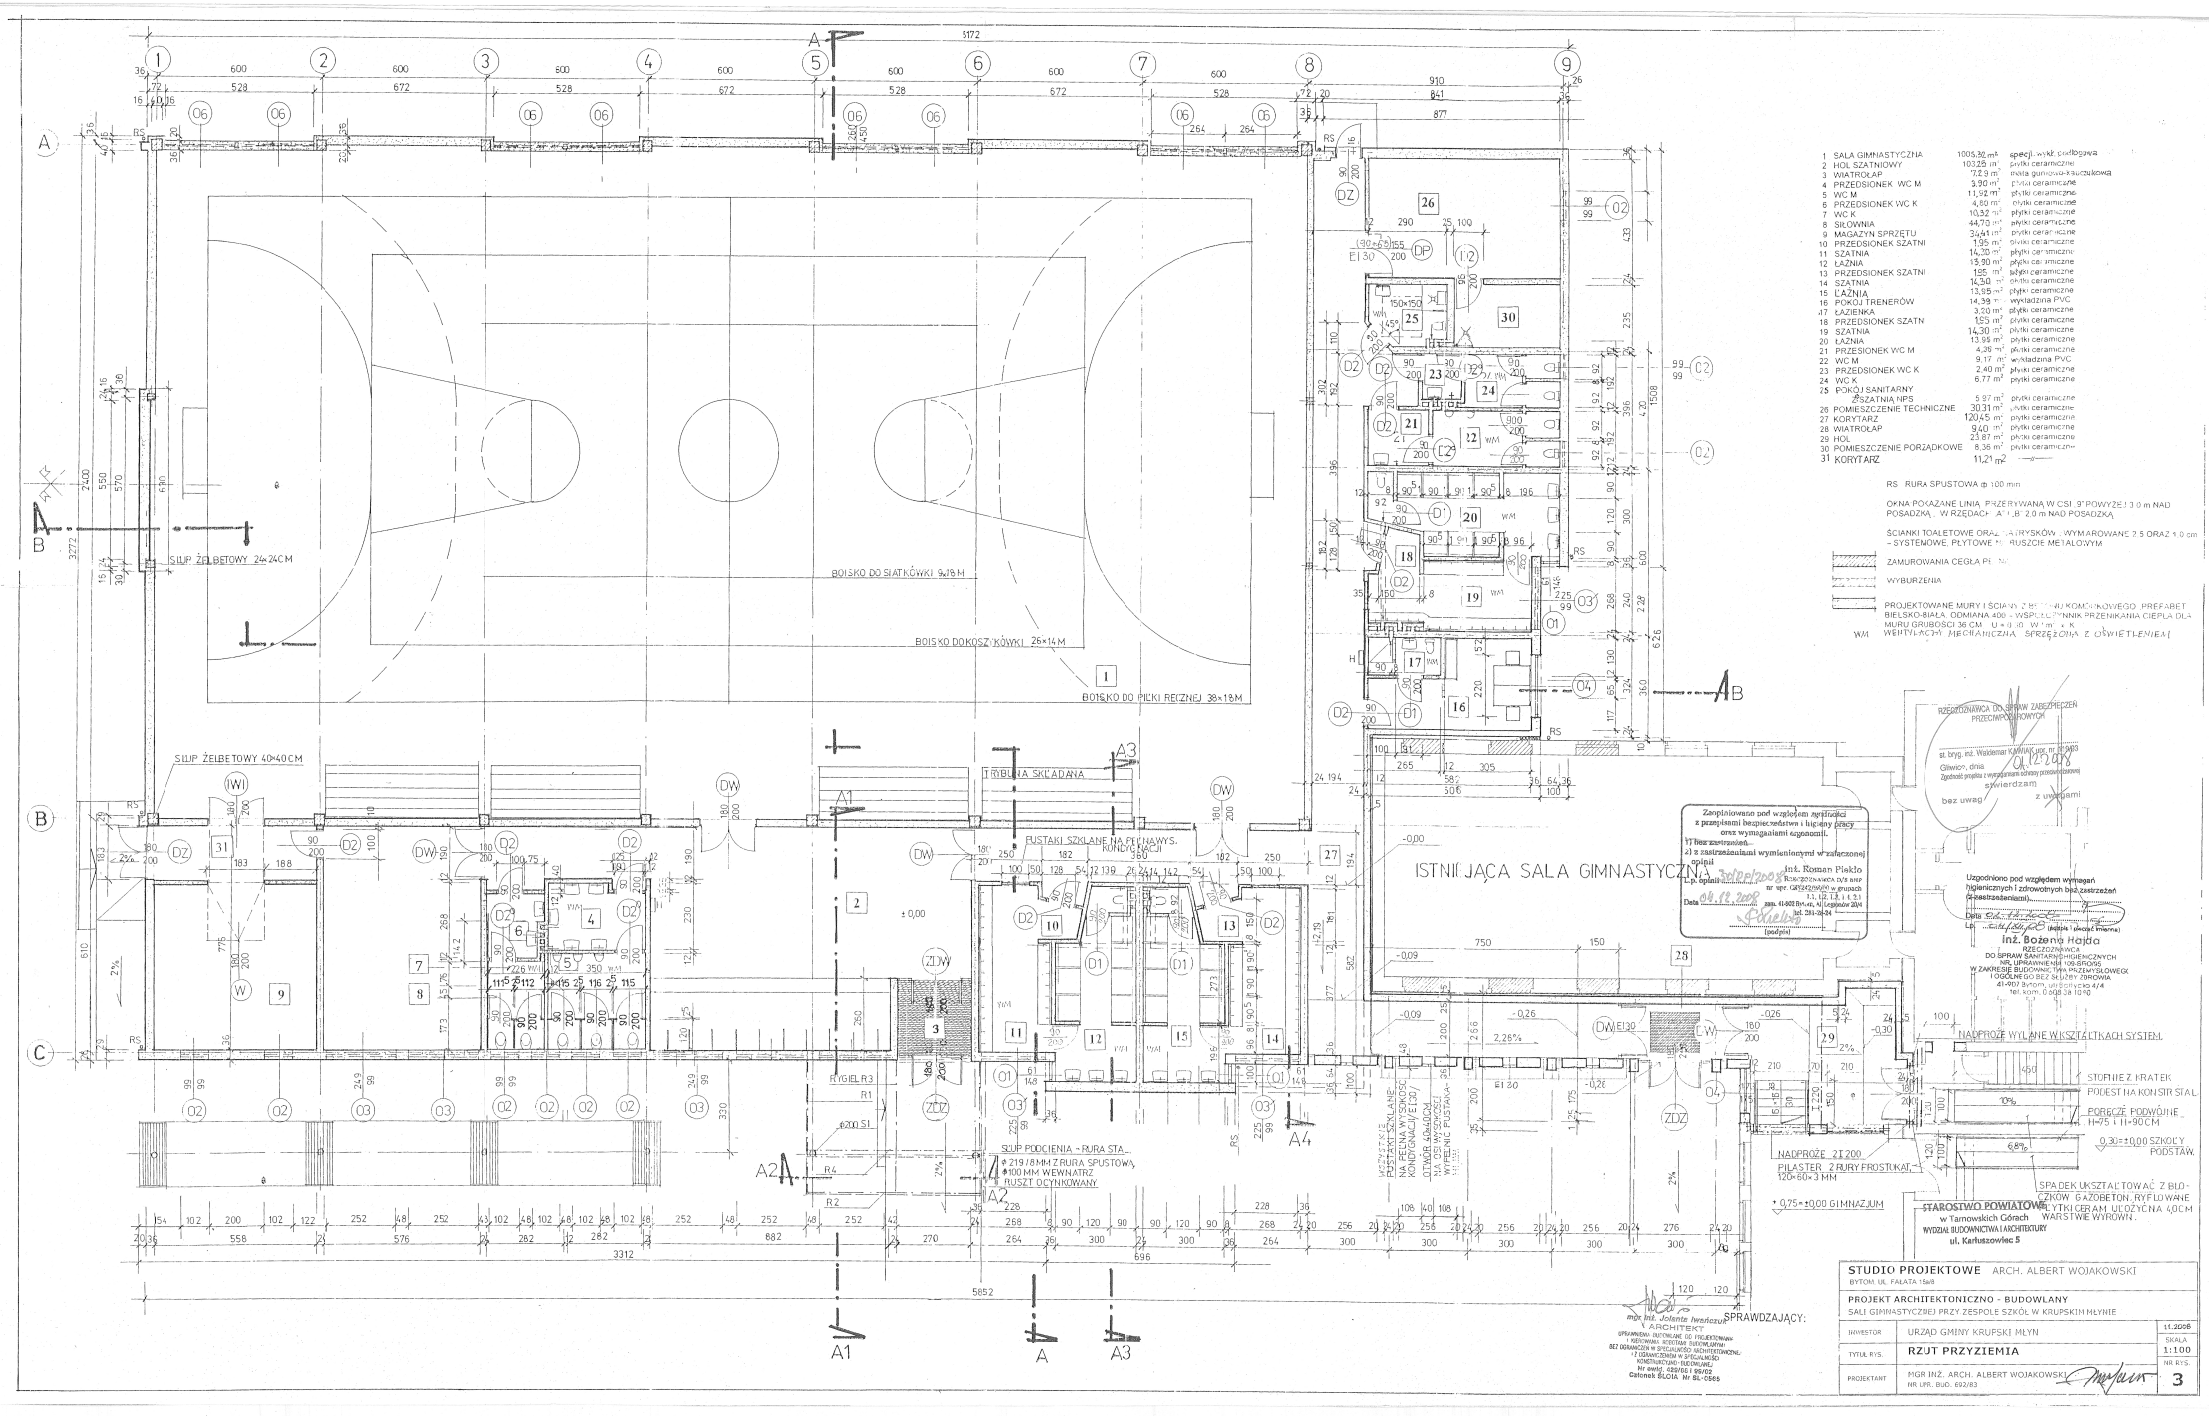

1	SALA GIMNASTYCZNA	1005,30 m²	specj. wykł. podłogowa
2	HOL SZATNIOWY	103,28 m²	płytki ceramiczne
3	WIATROŁAP	7,23 m²	mata gumowo-kauczukowa
4	PRZEDSIONEK WC M	3,90 m²	płytki ceramiczne
5	WC M	11,92 m²	płytki ceramiczne
6	PRZEDSIONEK WC K	4,80 m²	płytki ceramiczne
7	WC K	10,32 m²	płytki ceramiczne
8	SIŁOWNIA	44,73 m²	płytki ceramiczne
9	MAGAZYN SPRZĘTU	3,41 m²	płytki ceramiczne
10	PRZEDSIONEK SZATNI	1,95 m²	płytki ceramiczne
11	SZATNIA	14,30 m²	płytki ceramiczne
12	ŁAŹNIA	13,90 m²	płytki ceramiczne
13	PRZEDSIONEK SZATNI	1,95 m²	płytki ceramiczne
14	SZATNIA	14,30 m²	płytki ceramiczne
15	ŁAŹNIA	13,95 m²	płytki ceramiczne
16	POKÓJ TRENERÓW	14,39 m²	wykładzina PVC
17	ŁAZIENKA	3,20 m²	płytki ceramiczne
18	PRZEDSIONEK SZATN	1,95 m²	płytki ceramiczne
19	SZATNIA	14,30 m²	płytki ceramiczne
20	ŁAŹNIA	13,95 m²	płytki ceramiczne
21	PRZESIONEK WC M	4,26 m²	płytki ceramiczne
22	WC M	9,17 m²	wykładzina PVC
23	PRZEDSIONEK WC K	2,40 m²	płytki ceramiczne
24	WC K	6,77 m²	płytki ceramiczne
25	POKÓJ SANITARNY SZATNIA NPS	5,97 m²	płytki ceramiczne
26	POMIESZCZENIE TECHNICZNE	30,31 m²	płytki ceramiczne
27	KORYTARZ	120,45 m²	płytki ceramiczne
28	WIATROŁAP	9,40 m²	płytki ceramiczne
29	HOL	23,87 m²	płytki ceramiczne
30	POMIESZCZENIE PORZĄDKOWE	8,36 m²	płytki ceramiczne
31	KORYTARZ	11,21 m²	

RS RURA SPUSTOWA Ø 100 mm

OKNA POKAZANE LINIĄ PRZERYWANĄ W CSI „9" POWYŻEJ 1,0 m NAD POSADZKĄ, W RZĘDACH „A", „B" 2,0 m NAD POSADZKĄ

ŚCIANKI TOALETOWE ORAZ PRYSKOWY WYMAROWANE 7,5 ORAZ 1,0 cm - SYSTEMOWE, PŁYTOWE NA RUSZCIE METALOWYM

ZAMUROWANIA CEGŁĄ PEŁNĄ

WYBURZENIA

PROJEKTOWANE MURY I ŚCIANY Z BLOCZKÓW KOMÓRKOWEGO „PREFABET BIELSKO-BIAŁA", GRUBOŚCI 40 CM - WSPÓŁCZYNNIK PRZENIKANIA CIEPŁA DLA MURU GRUBOŚCI 36 CM U = 0,60 W/m² x K

WM WENTYLACJA MECHANICZNA SPRZĘŻONA Z OŚWIETLENIEM