


35 szt. PŁYT DACHOWYCH PANELTECH TYP S 1190 X 150 L=9320  
Z RDZENIEM Z WEŁNY MINERALNEJ

24 000

ŚWIETLIK Z PŁYT POLIWĘGLANOWYCH

35 szt. PŁYT DACHOWYCH PANELTECH TYP S 1190 X 150 L=9320  
Z RDZENIEM Z WEŁNY MINERALNEJ

**B - B** | **A**

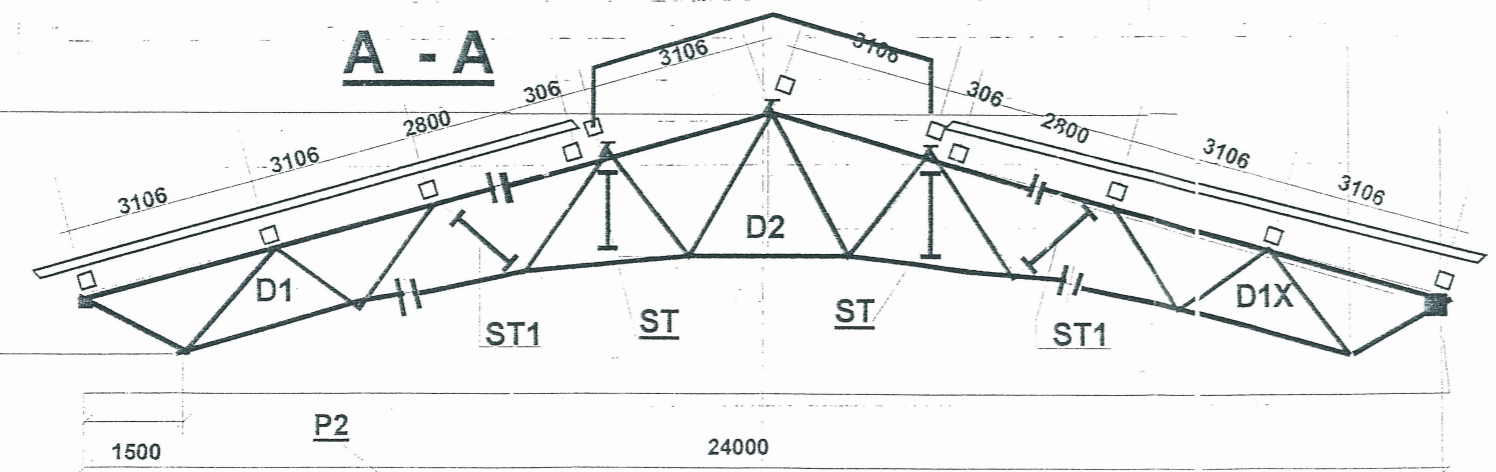

OPRACOWAŁ: mgr inż. Ryszard Wąsowski upr. 271/75/kt	06.01.2005
temat: PROJEKT WYKONAWCZY HALA GIMNASTYCZNA PRZY ZESPŁOE SZKÓŁ W KRUPSKIM MŁYNIE	podpis <i>[Signature]</i>
<b>POKRYCIE DACHU SALI GIMNASTYCZNEJ</b>	<b>RYS NR 7</b>
SKALA	