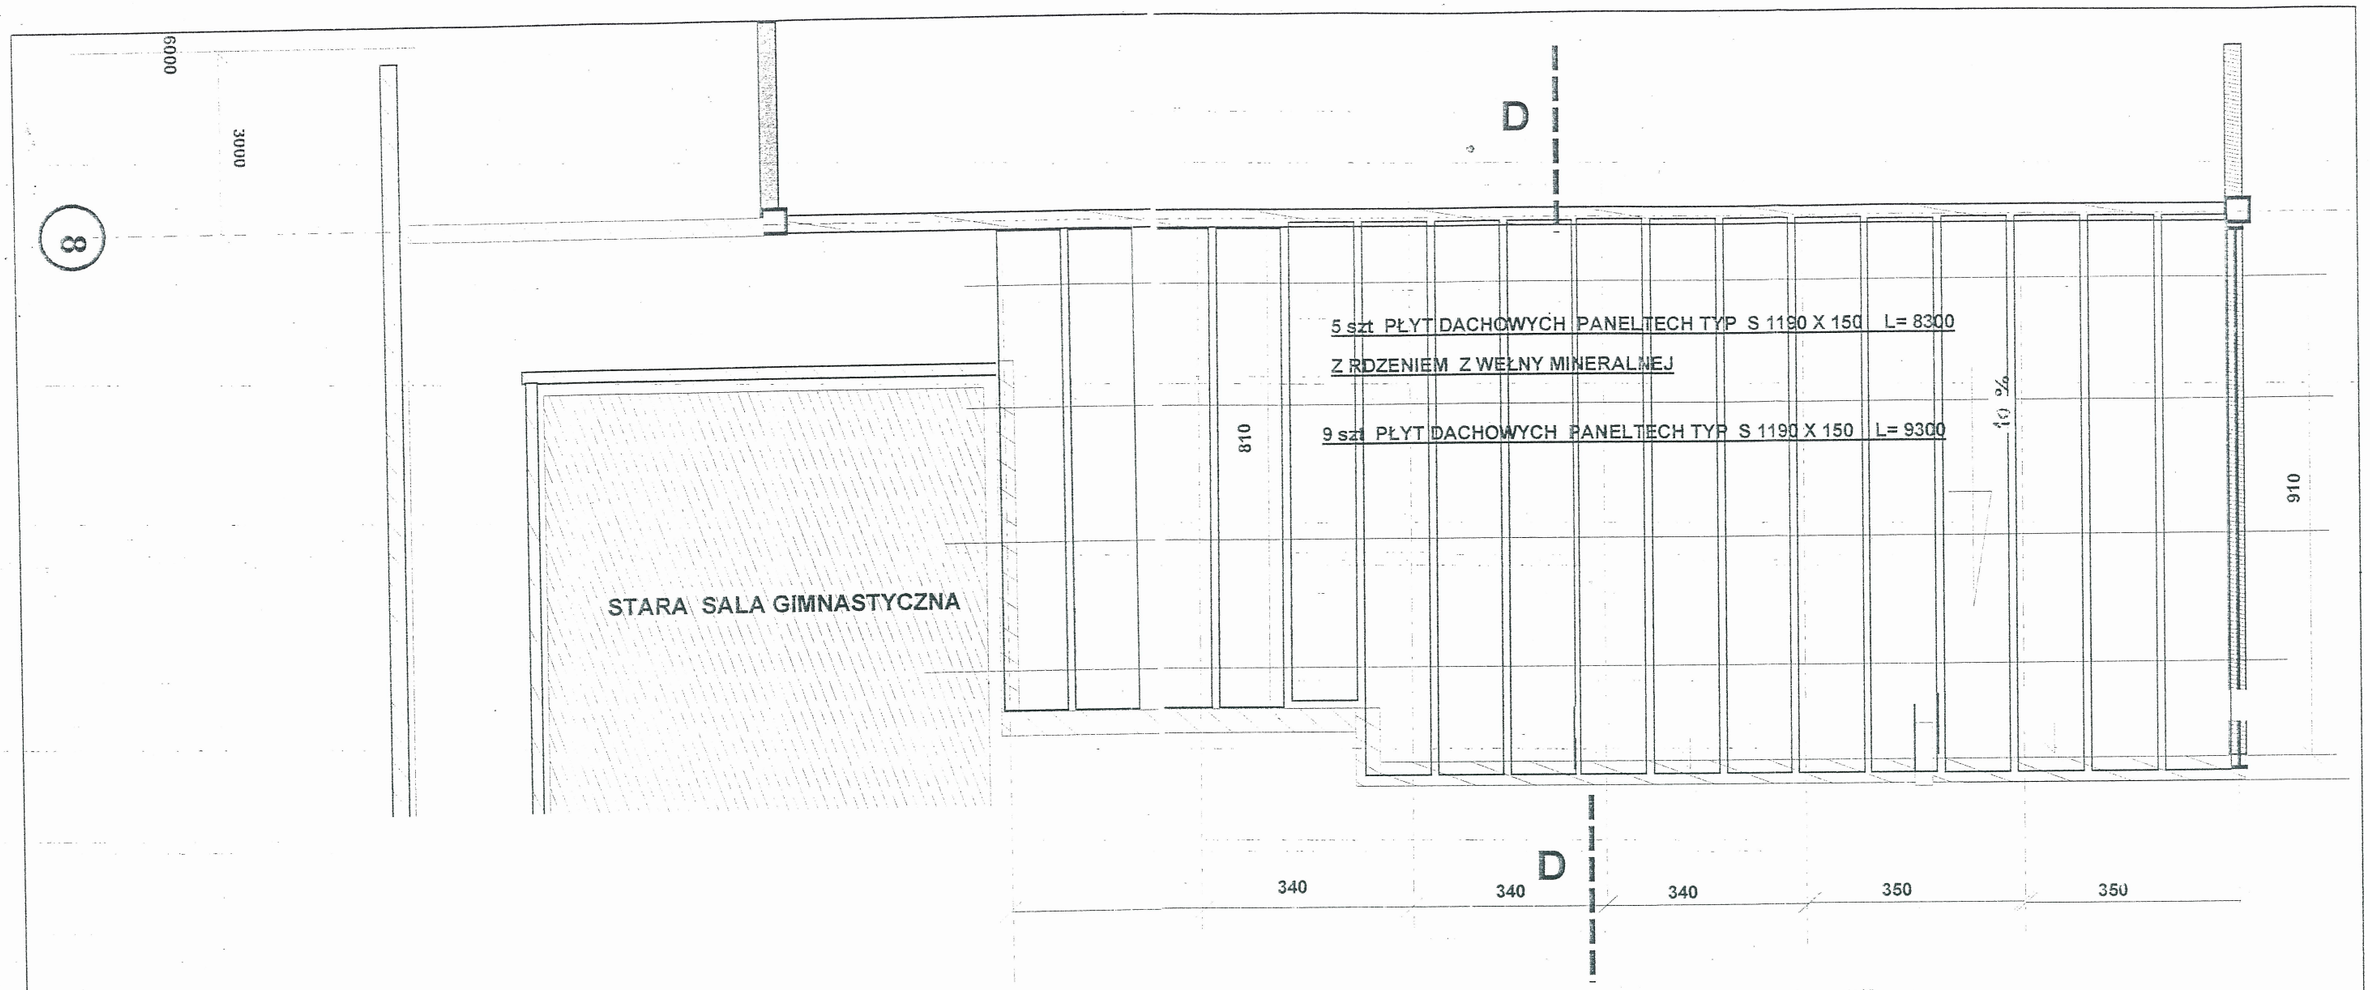

OPRACOWAŁ: mgr inż. Ryszard Wąsowski
upr. 271/75/kt
06.01.2005

temat: PROJEKT WYKONAWCZY
HALA GIMNASTYCZNA PRZY ZESPLOE
SZKÓŁ W KRUPSKIM MŁYNIE

podpis

POKRYCIE DACHU PRZYBUDÓWKI POŁUDNIOWEJ

SKALA 1:10

RYS NR 9