PŁATEW P6 ,P6x

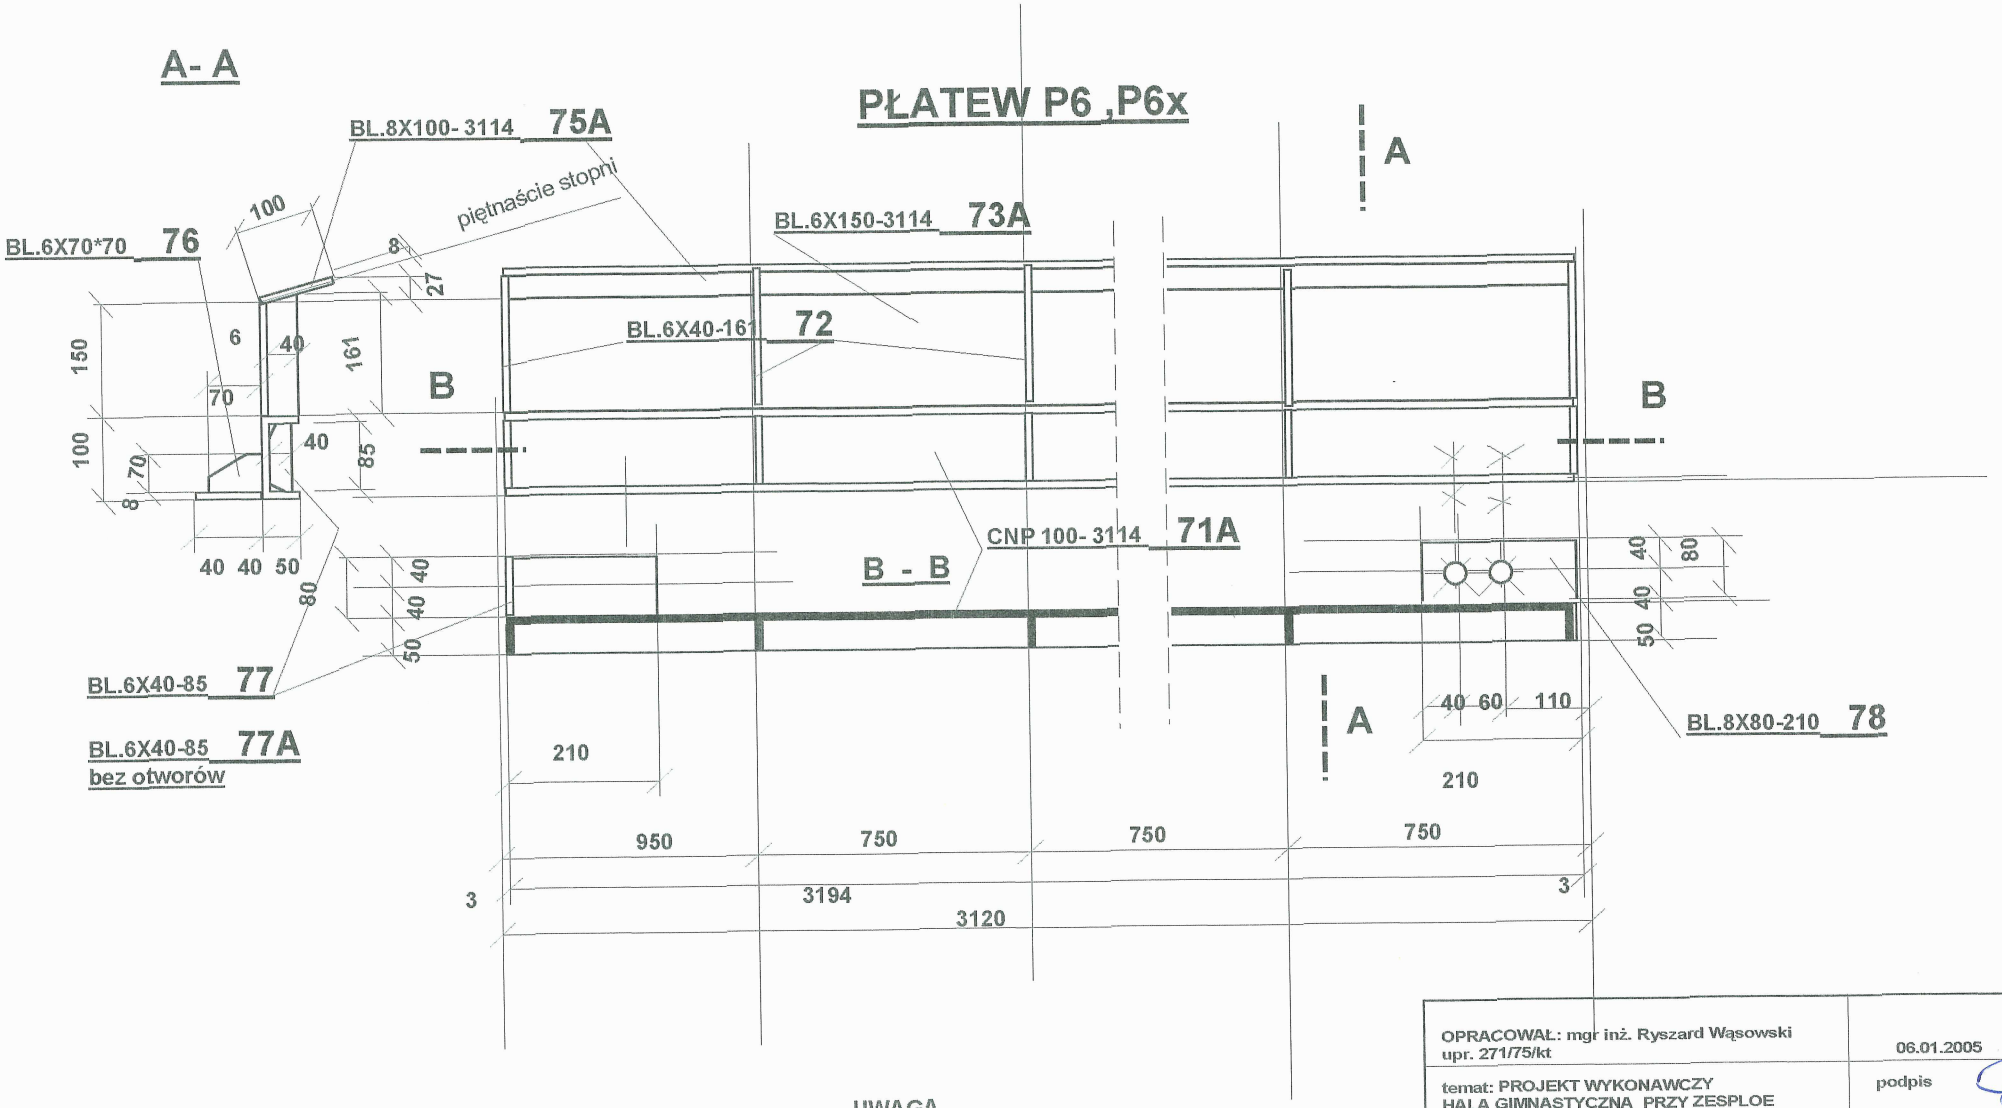

UWAGA
Element P6 wykonać jak narysowano
Element P6X wykonać w odbiciu lustrzanym

OPRACOWAŁ: mgr inż. Ryszard Wąsowski upr. 271/75/kt	06.01.2005
temat: PROJEKT WYKONAWCZY HALA GIMNASTYCZNA PRZY ZESPLOE SZKÓŁ W KRUPSKIM MŁYNIE	podpis
PŁATEW ELEMENT P6,P6X SKALA 1:10	RYS NR 19

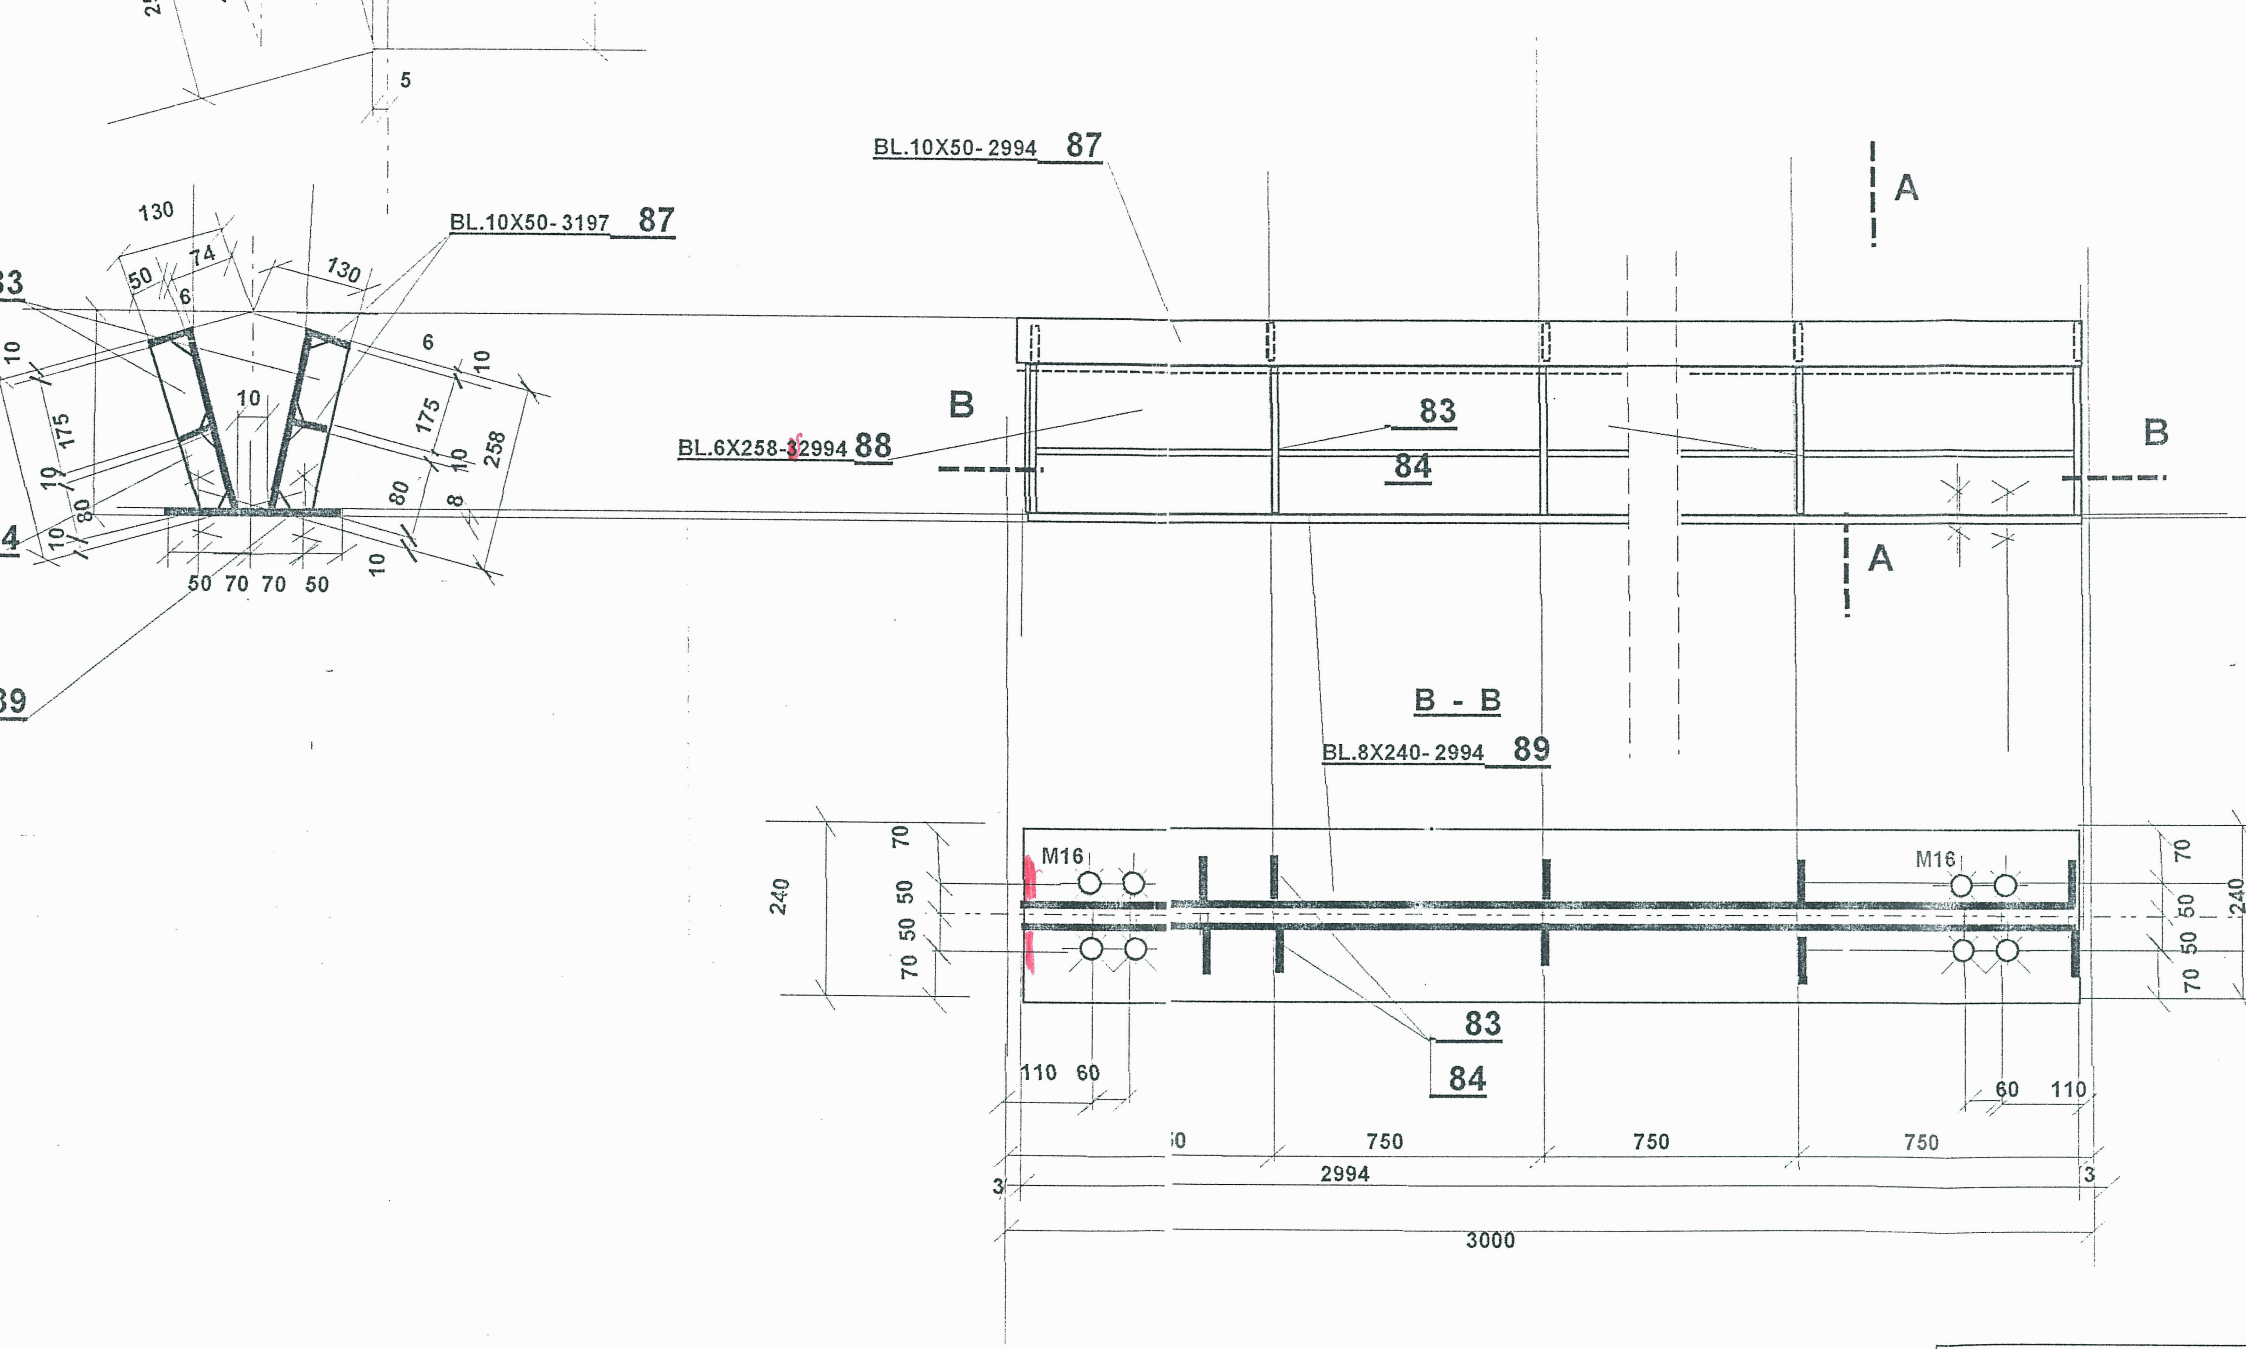

UWAGA
Element
Element P7x wykonać w dublerii lustrzanym

OPRACOWAŁ: mgr inż. Ryszard Wąs
upr. 271/75/kt

temat: PROJEKT WYKONAWCZY
HALA GIMNASTYCZNA PRZY ZESP
SZKÓŁ W KRUPSKIM MŁYNIE

PŁATEW

ELEMENT P5
SKALA 1:10

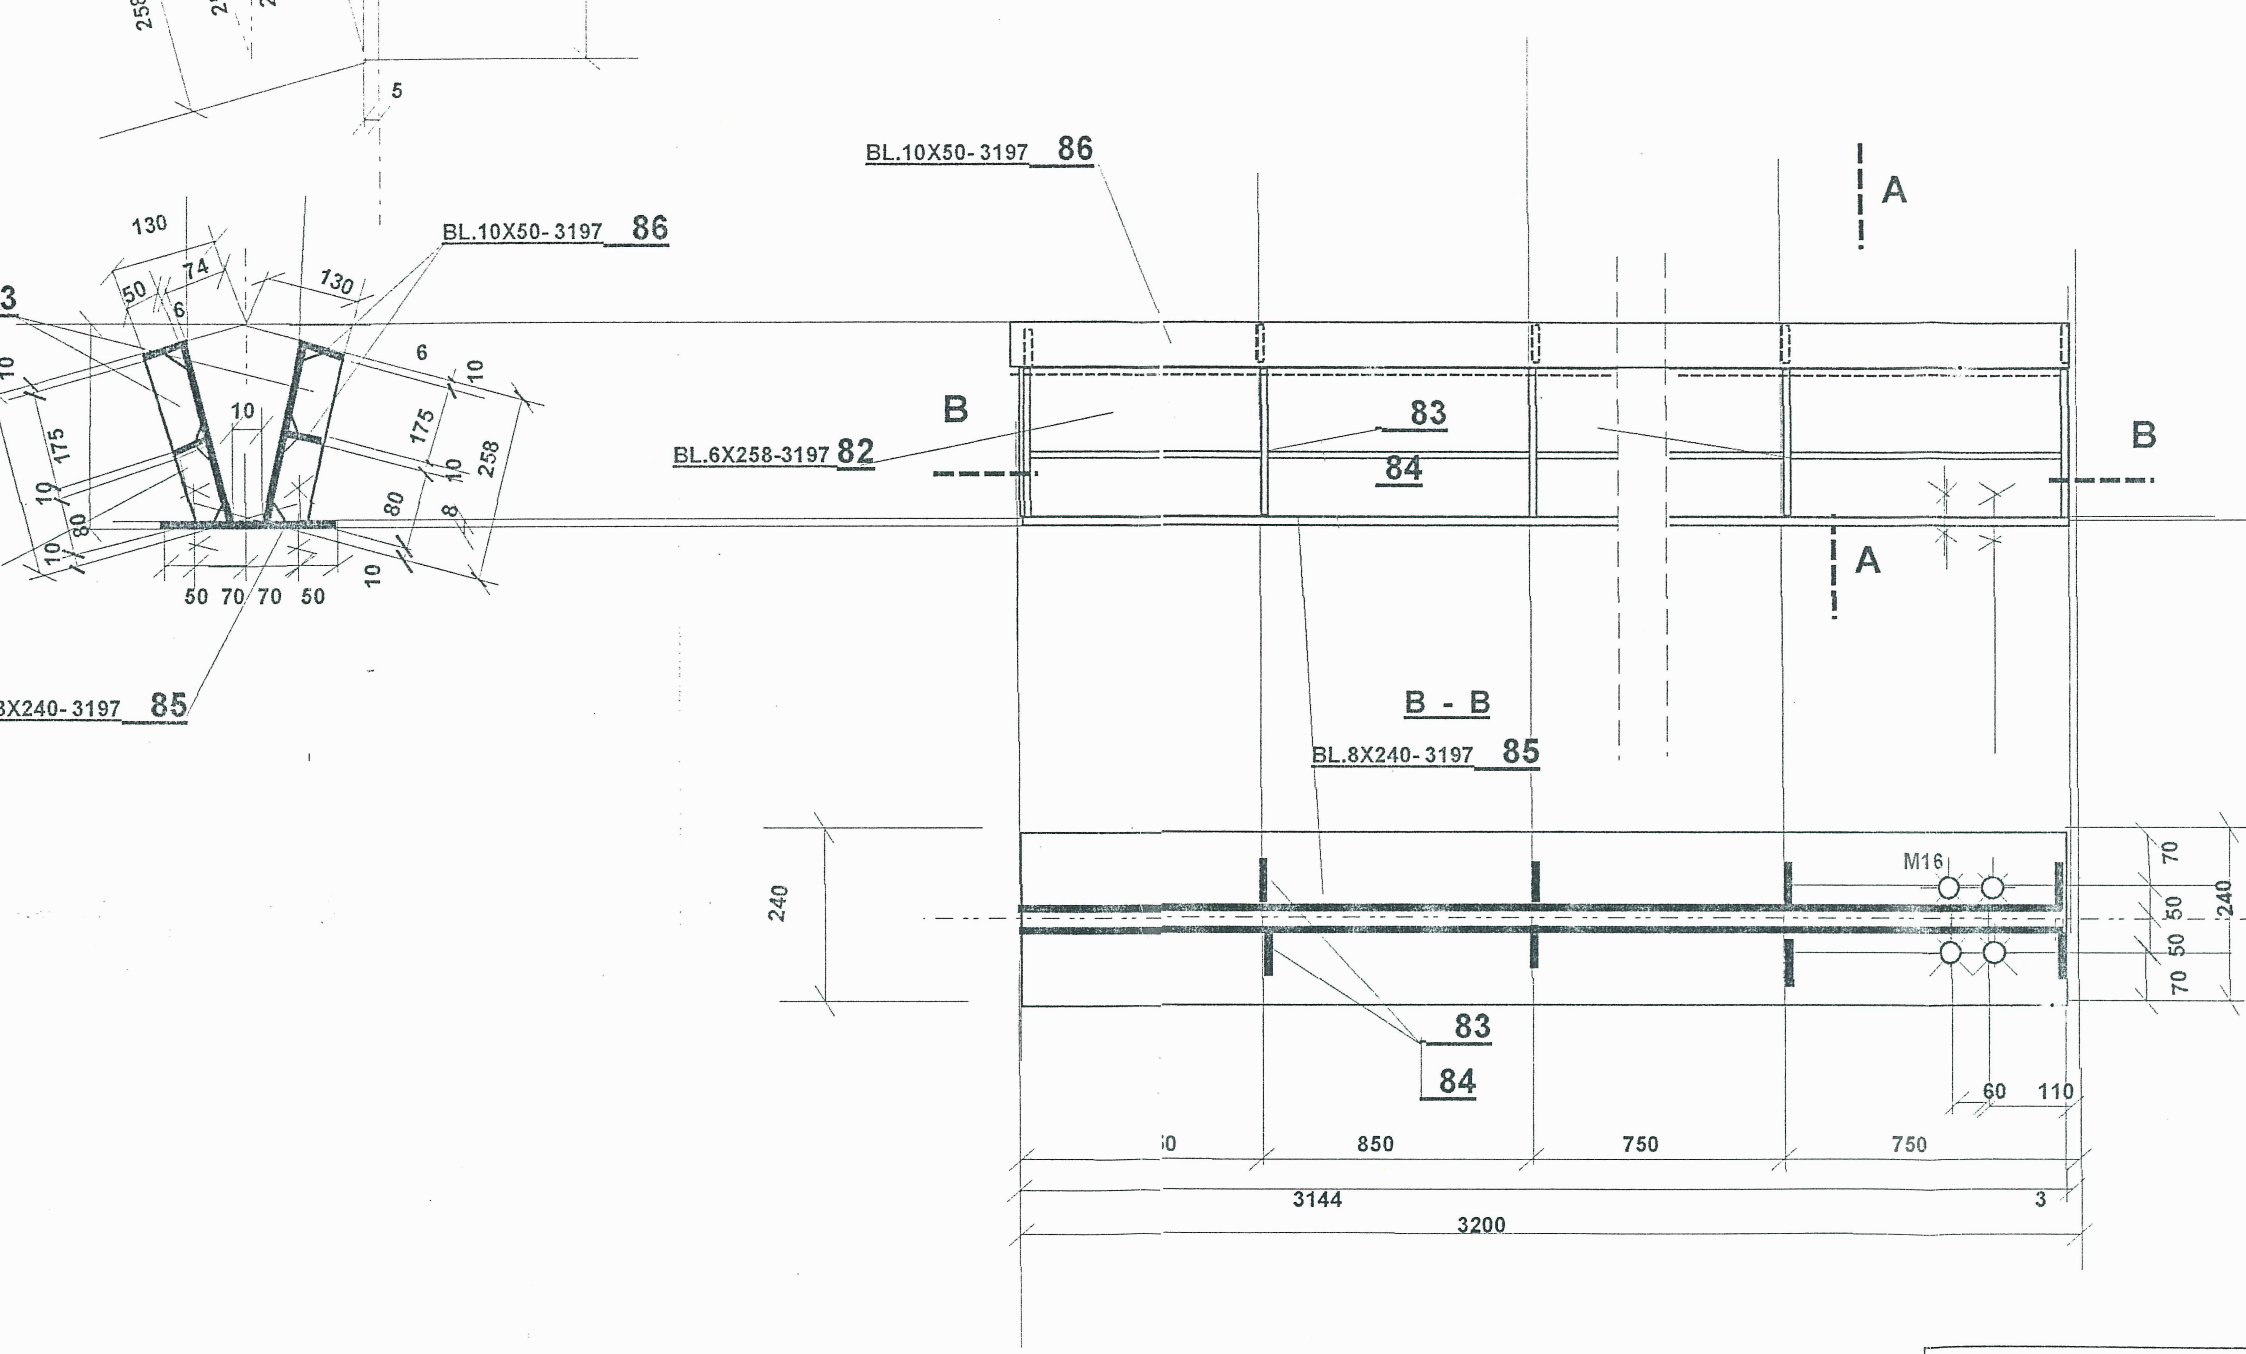

UWAGA
Element P7 wykonać jak narysowano
Element P7X wykonać w odbiciu lustrzanym

OPRACOWAŁ: mgr inż. Ryszard Wąsc
upr. 271/75/kt

temat: PROJEKT WYKONAWCZY
HALA GIMNASTYCZNA PRZY ZESPŁ
SZKÓŁ W KRUPSKIM MŁYNIE

PŁATEW

ELEMENT P7,P7X
SKALA 1:10