




PŁATEW P1

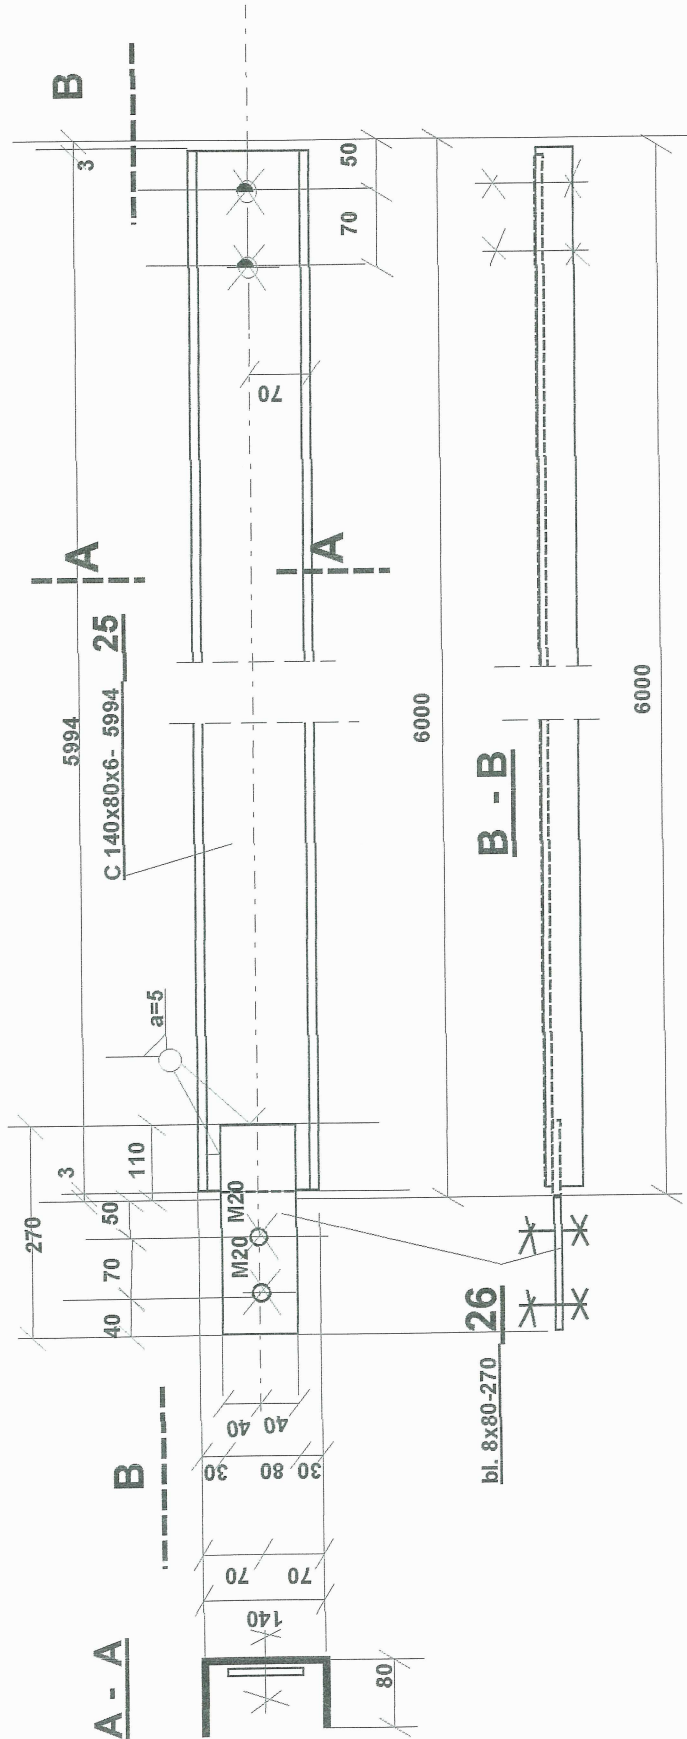


OPRACOWAŁ: mgr inż. Ryszard Wąsowski upr. 27175/kt	06.01.2005
temat: PROJEKT WYKONAWCZY HALA GIMNASTYCZNA PRZY ZESPŁOE SZKÓŁ W KRUPSKIM MŁYŃIE	podpis
PŁATEW ELEMENT P1 SKALA 1:10	RYS NR 26

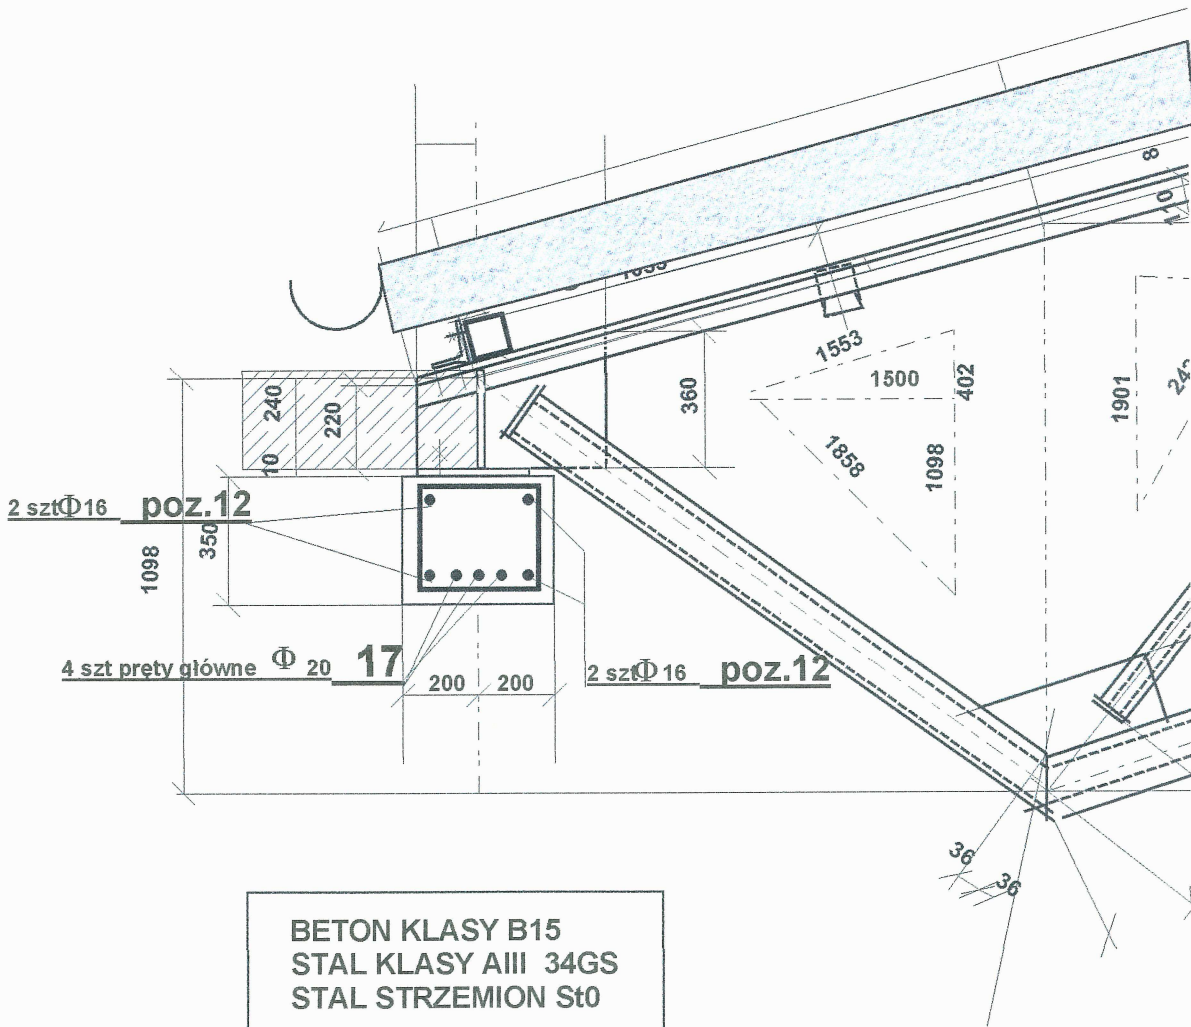


BETON KLASY B15
 STAL KLASY AIII 34GS
 STAL STRZEMION St0

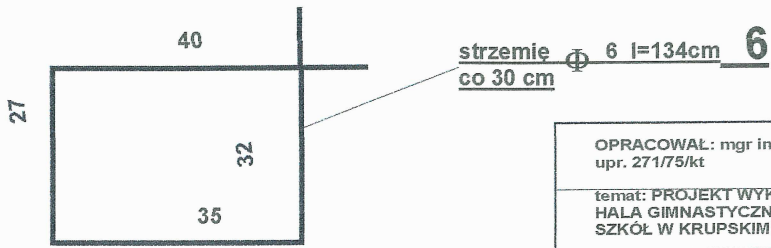

OPRACOWAŁ: mgr inż. Ryszard Wąsowski upr. 271/75/kt	06.01.2005
temat: PROJEKT WYKONAWCZY HALA GIMNASTYCZNA PRZY ZESPŁOE SZKÓŁ W KRUPSKIM MŁYNIE	podpis
WIENIEC GÓRNY HALI	RYS NR 27
SKALA 1:20	

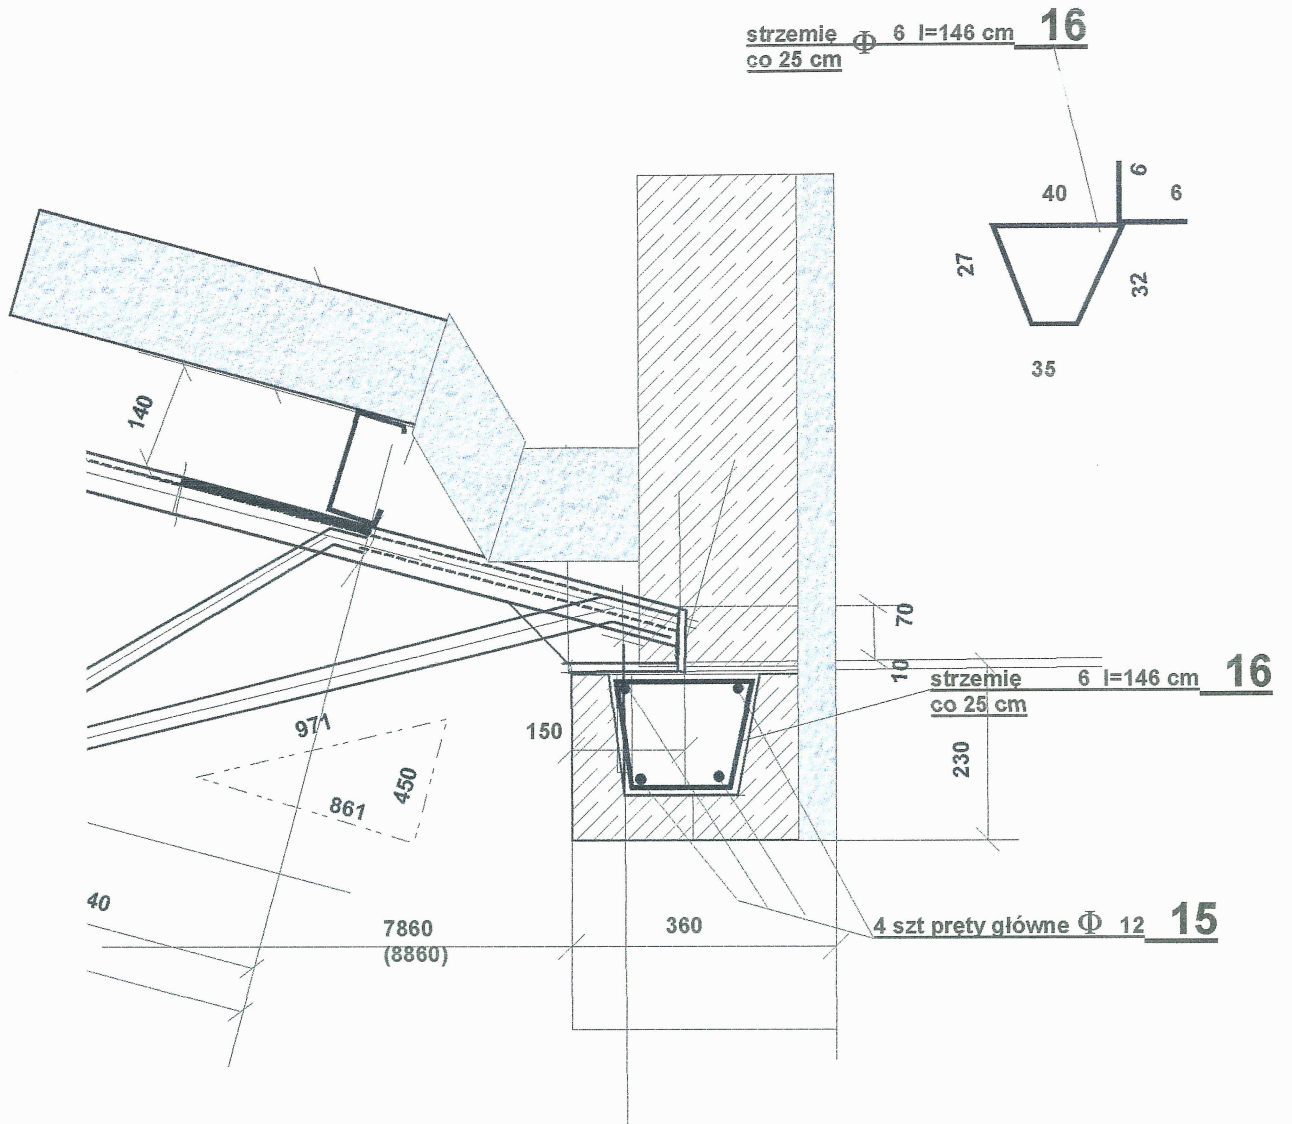

BETON KLASY B15
STAL KLASY AIII 34GS
STAL STRZEMION St0

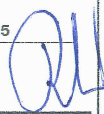OPRACOWAŁ: mgr inż. Ryszard Wąsowski upr. 271/75/kt	06.01.2005
temat: PROJEKT WYKONAWCZY HALA GIMNASTYCZNA PRZY ZESPŁOE SZKÓŁ W KRUPSKIM MŁYNIU	podpis 
PRZEBUDÓWKA SZCZEGÓŁ WIEŃCA DOLNEGO PRZEBUDÓWKI SKALA 1:10	RYŚ NR 28