
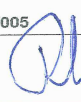


OPRACOWAŁ: mgr inż. Ryszard Wąsowski upr. 271/75/kt	06.01.2005 podpis 
temat: PROJEKT WYKONAWCZY HALA GIMNASTYCZNA PRZY ZESPŁOE SZKÓŁ W KRUPSKIM MŁYNI	
PRZYBUDÓWKA SZCZEGÓŁ WIEŃCA GÓRNEGO SZCZEGÓŁ "A"	RYS NR 29
SKALA 1:10	

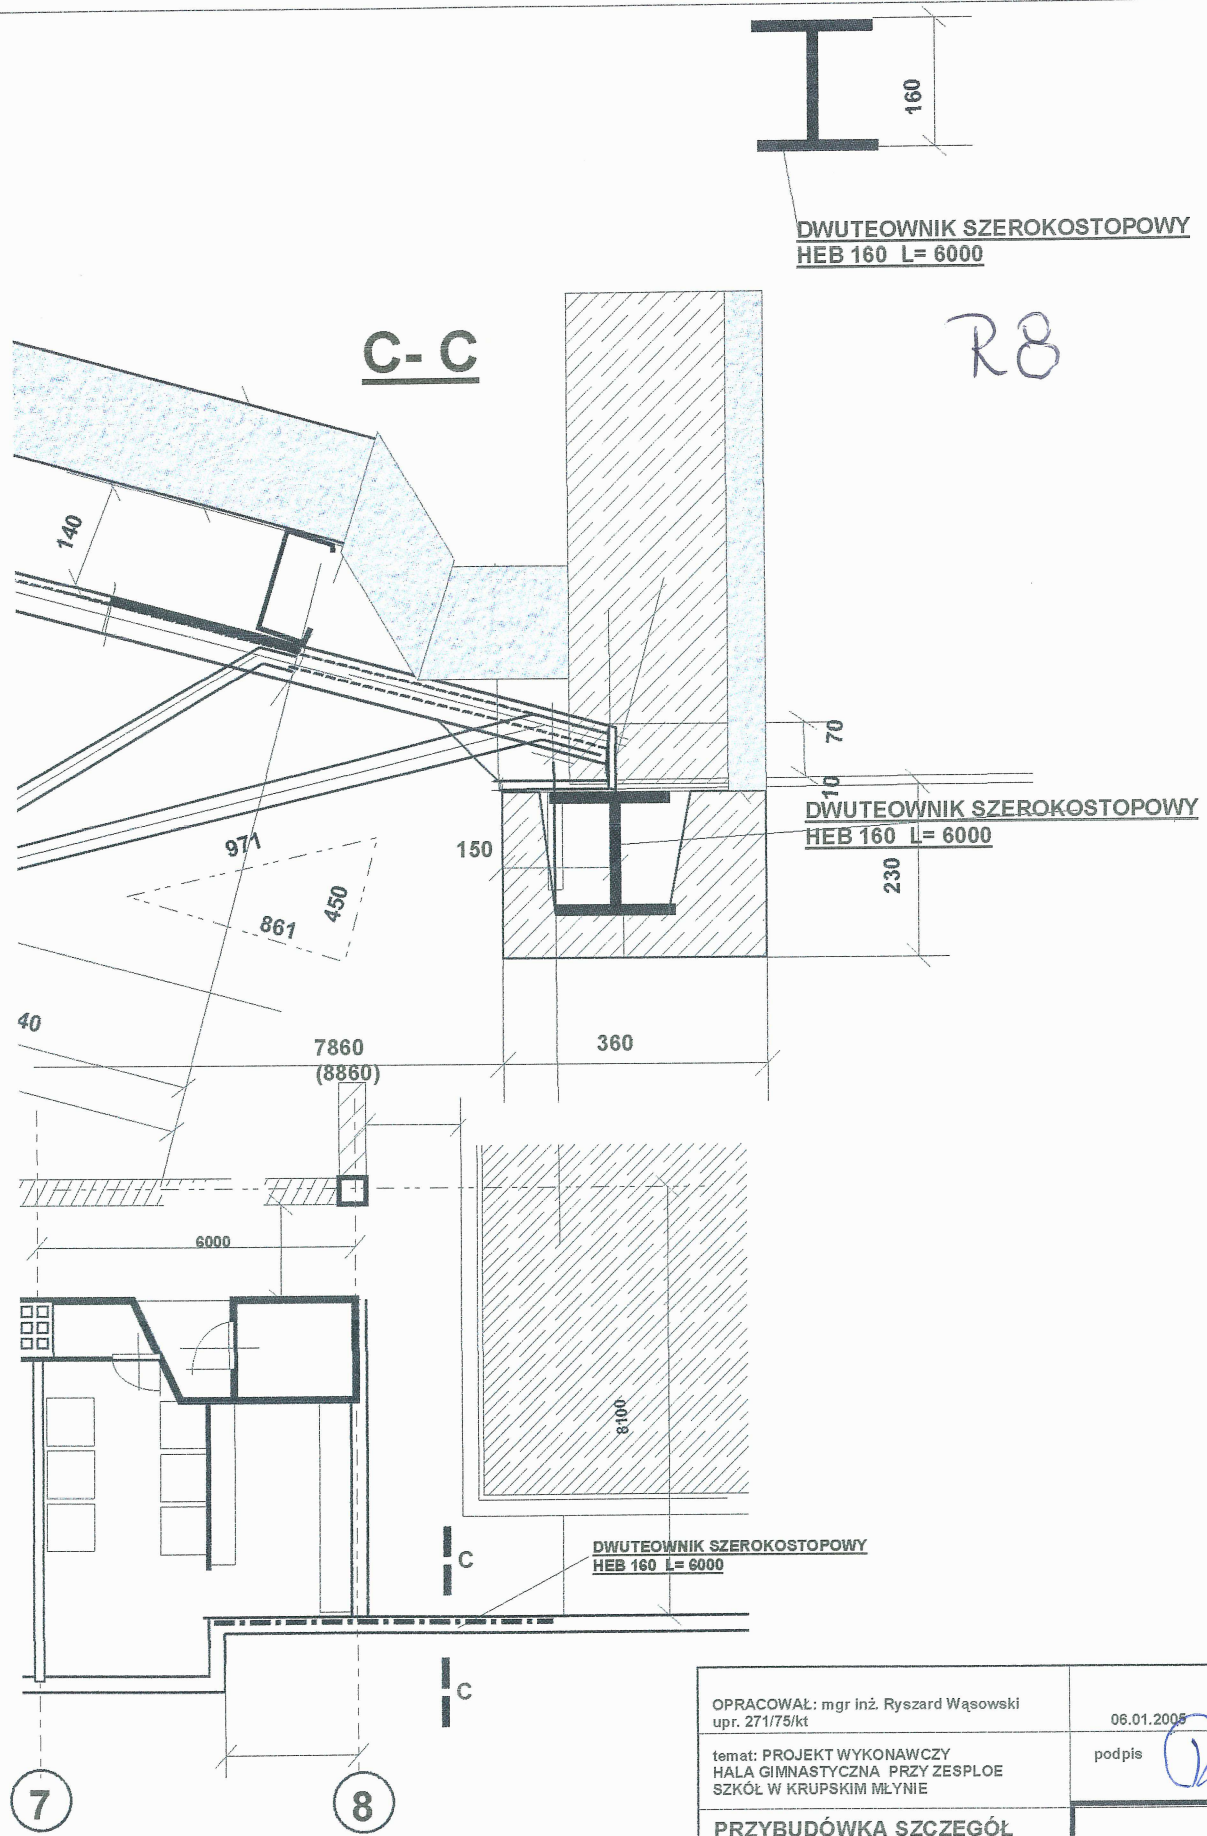


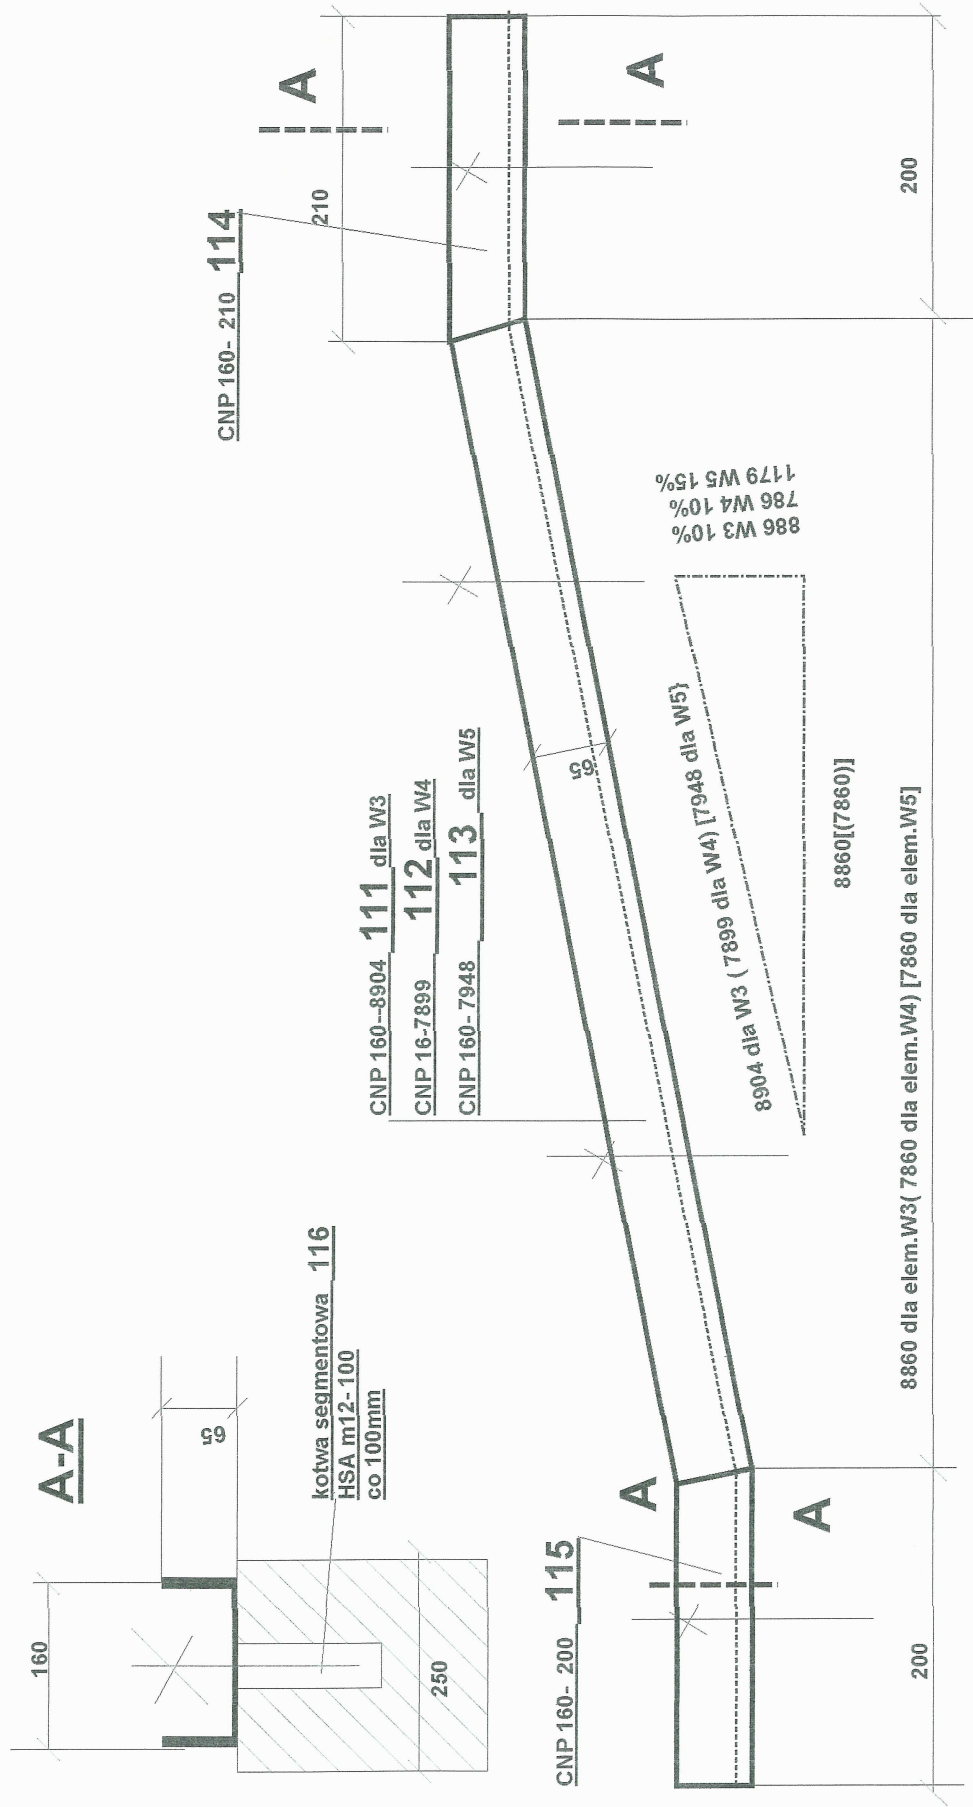
DWUTEOWNIK SZEROKOSTOPOWY 93
 HEB 160 L= 6000

R8

DWUTEOWNIK SZEROKOSTOPOWY
 HEB 160 L= 6000

DWUTEOWNIK SZEROKOSTOPOWY
 HEB 160 L= 6000

OPRACOWAŁ: mgr inż. Ryszard Wąsowski upr. 271/75/kt	06.01.2008
temat: PROJEKT WYKONAWCZY HALA GIMNASTYCZNA PRZY ZESPŁOE SZKÓŁ W KRUPSKIM MŁYNIE	podpis 
PRZYBUDÓWKA SZCZEGÓŁ	30
NADPROŻA W OSI "8"	
SKALA 1:10	



OPRACOWAŁ: mgr inż. Ryszard Wąsowski upr. 271/75/kt	06.01.2005 podpis
temat: PROJEKT WYKONAWCZY HALA GIMNASTYCZNA PRZY ZESPŁOIE SZKOL W KRUPSKIM MŁYNIIE	
OKUCIE ŚCIANY ELEMENTY W3, W4, W5 SKALA 1:10	
RYS NR 32	