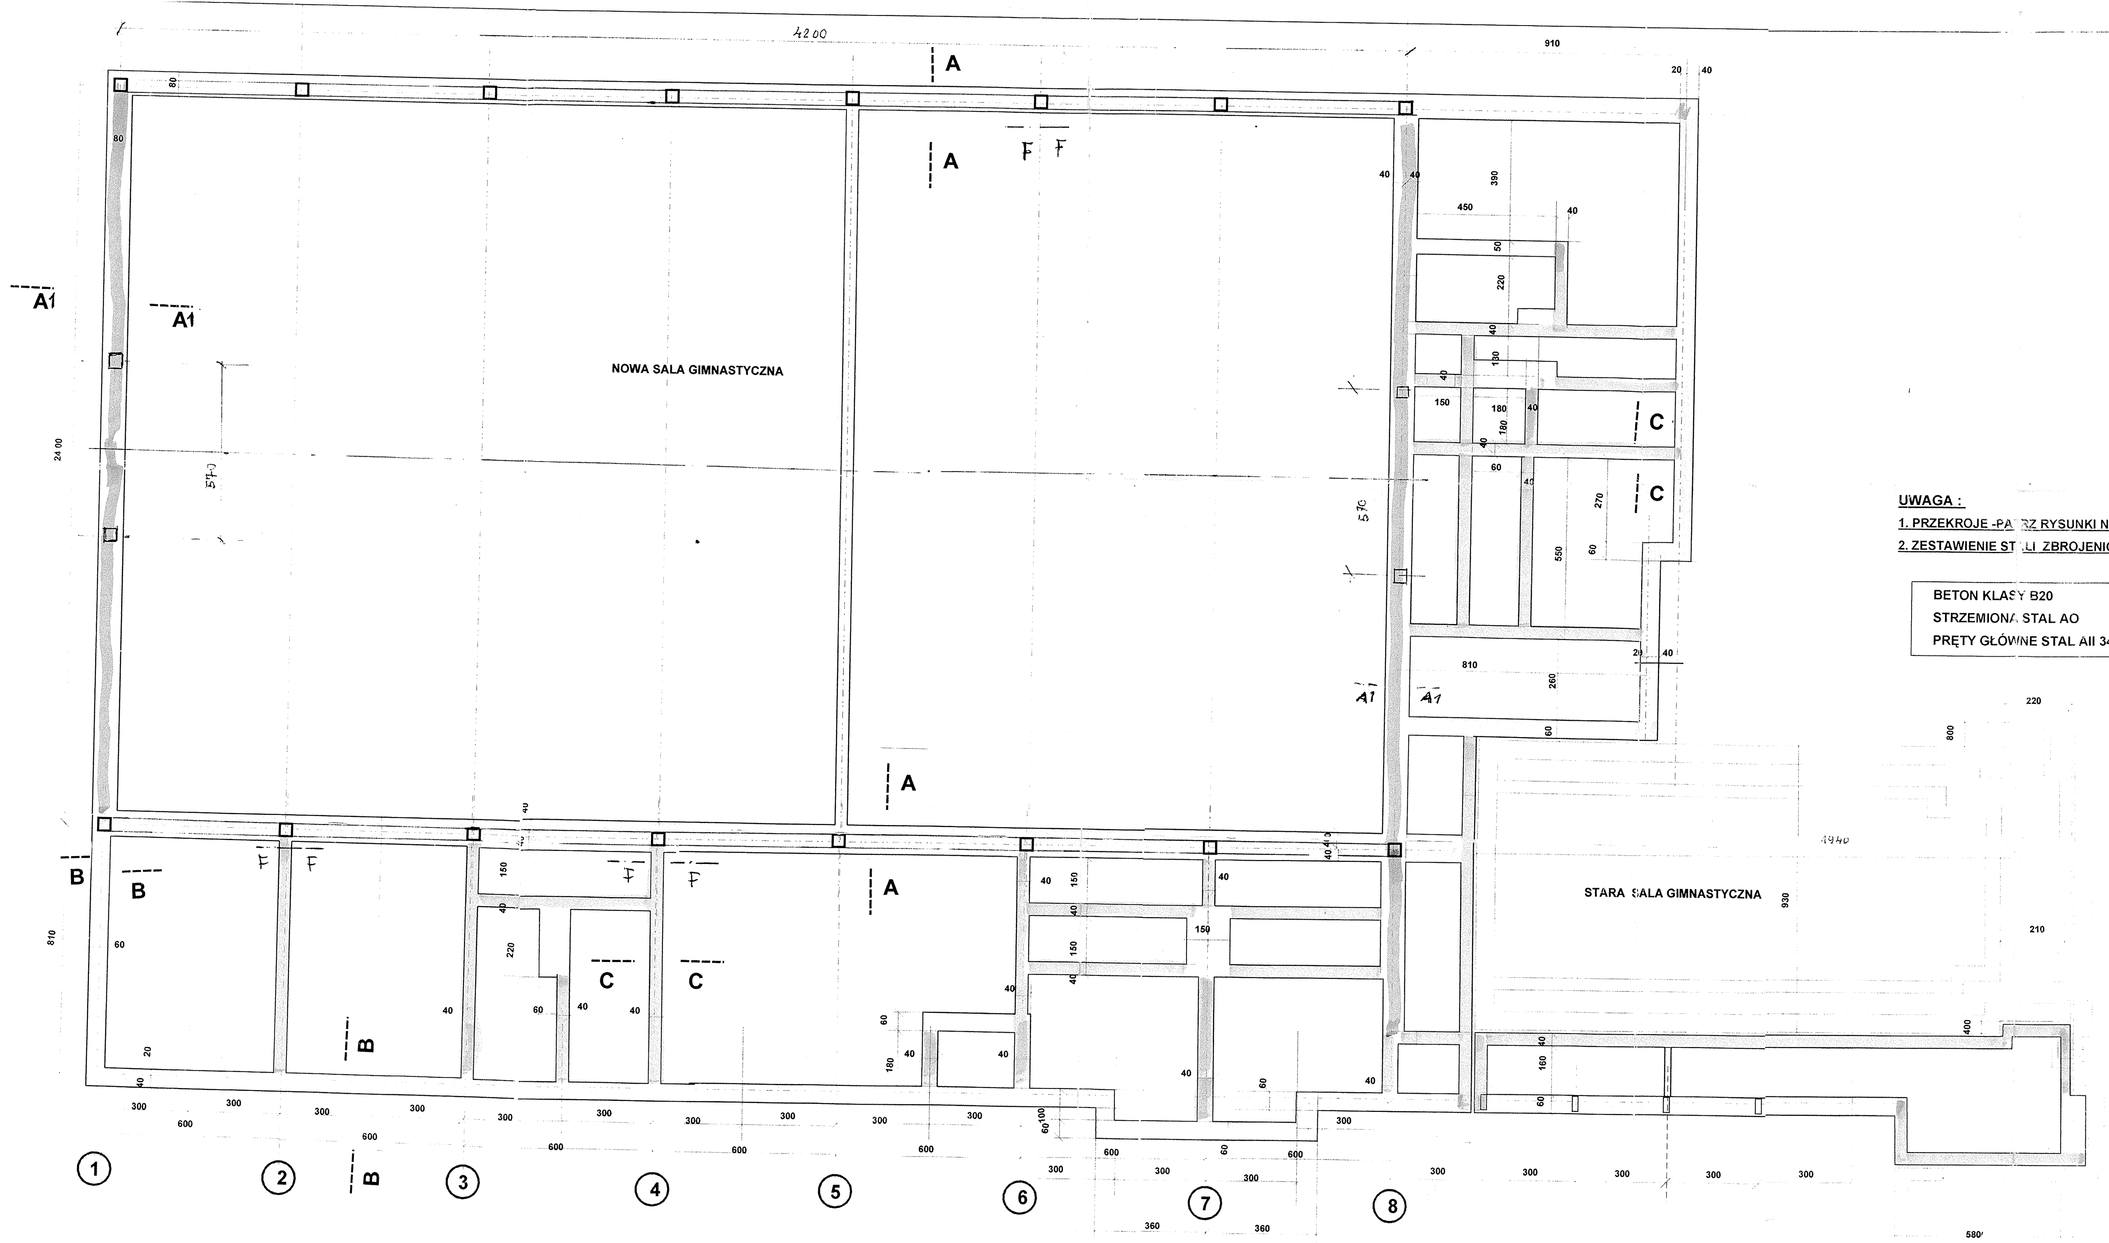

UWAGA :

1. PRZEKROJE -PATRZ RYSUNKI NR 22,22A,23, 24
2. ZESTAWIENIE STALI ZBROJENIOWEJ PATRZ RYS NR 22B

BETON KLASY B20
STRZEMIONA STAL AO
PRĘTY GŁÓWNE STAL AII 34GS

OPRACOWAŁ: mgr inż. Ryszard Wąsowski
upr. 271/76/kt

06.01.2005
podpis

temat: PROJEKT WYKONAWCZY
HALA GIMNASTYCZNA PRZY ZESPLOE
SZKÓŁ W KRUPSKIM MŁYNIE

RZUT FUNDAMENTÓW

SKALA 1:10

RYS NR 1