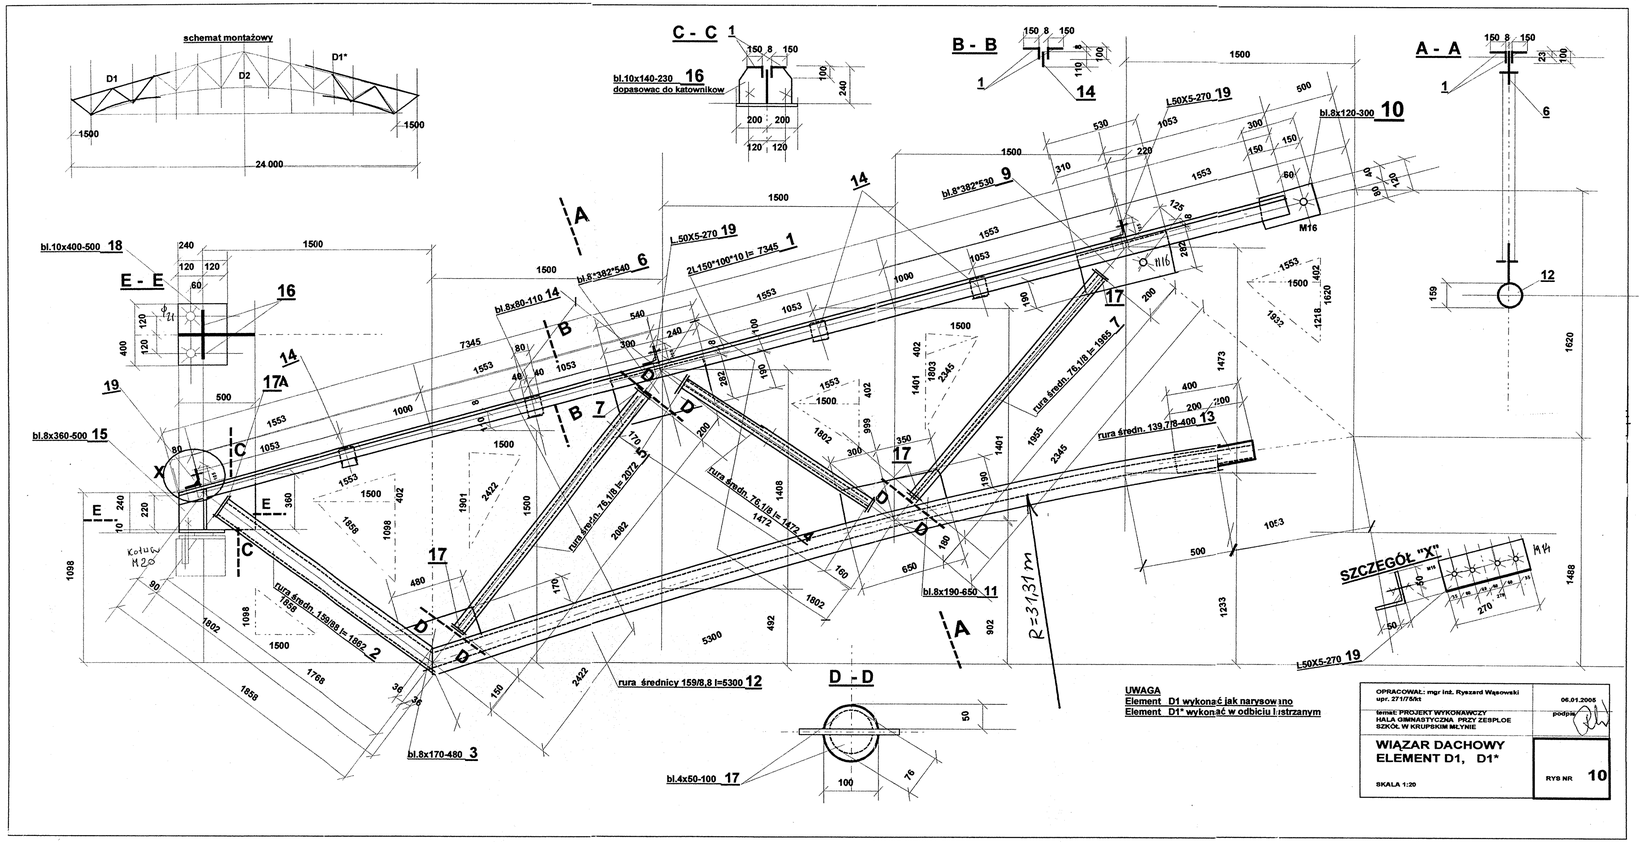
schemat montażowy
D1
D2
D1*
1500
1500
24 000
C - C 1
150 8 150
bl.10x140-230 16
dopasowac do katownikow
100
240
200 200
120 120
B - B
1
14
150 8 150
100
110
1500
A - A
150 8 150
23
100
1
6
12
159
1620
L50X5-270 19
bl.8x120-300 10
530
1053
300
150
1500
310
220
1553
150
60
bl.8*382*530 9
M16
125
6
90
120
1553
1500
1053
1000
M16
200
190
17
1500
1553
1500
402
1632
1218
1620
bl.10x400-500 18
240
120 120
1500
E - E
60
16
120
120
400
14
17A
19
500
1553
1000
bl.8x80-110 14
bl.8*382*540 6
L50X5-270 19
2L150*100*10 l= 7345 1
7345
1553
80
40 40
1053
540
300
240
100
1500
1553
1053
A
B
B 7
D
D
bl.8x360-500 15
90
C
X
1053
1500
1553
402
1401
1553
2345
1500
402
rura średn. 76,1/8 l= 1955 7
rura średn. 139,7/8-400 13
400
200 200
1473
1955
2345
1401
190
17
350
300
999
1802
1500
E
E
240
220
10
380
1553
1500
402
1901
2422
1500
1858
1098
rura średn. 76,1/8 l= 2072
rura średn. 76,1/8 l= 1472
1408
1472
2082
C
17
480
170
1098
90
1602
1098
1500
rura średn. 159/8,8 l= 1862 2
1858
1766
38
38
150
2422
rura średnicy 159/8,8 l=5300 12
5300
492
bl.8x190-650 11
180
650
180
1602
1053
500
1233
902
1488
R=3131 mm
L50X5-270 19
SZCZEGÓŁ "X"
M16
50
M16
15
45
45
15
270
50
bl.8x170-480 3
bl.4x50-100 17
D - D
50
100
76
UWAGA
Element D1 wykonać jak narysowano
Element D1* wykonać w odbiciu lustrzanym
OPRACOWAŁ: mgr inż. Ryszard Wąsowski
upr. 271/76/s
06.01.2005
podpis
temat: PROJEKT WYKONAWCZY
HALA GIMNASTYCZNA PRZY ZESPOLE
SZKÓŁ W KRUPSKIM MŁYNIE
WIĄZAR DACHOWY
ELEMENT D1, D1*
SKALA 1:20
RYS NR 10