




PLATEW P1 SZT. 138
1:10

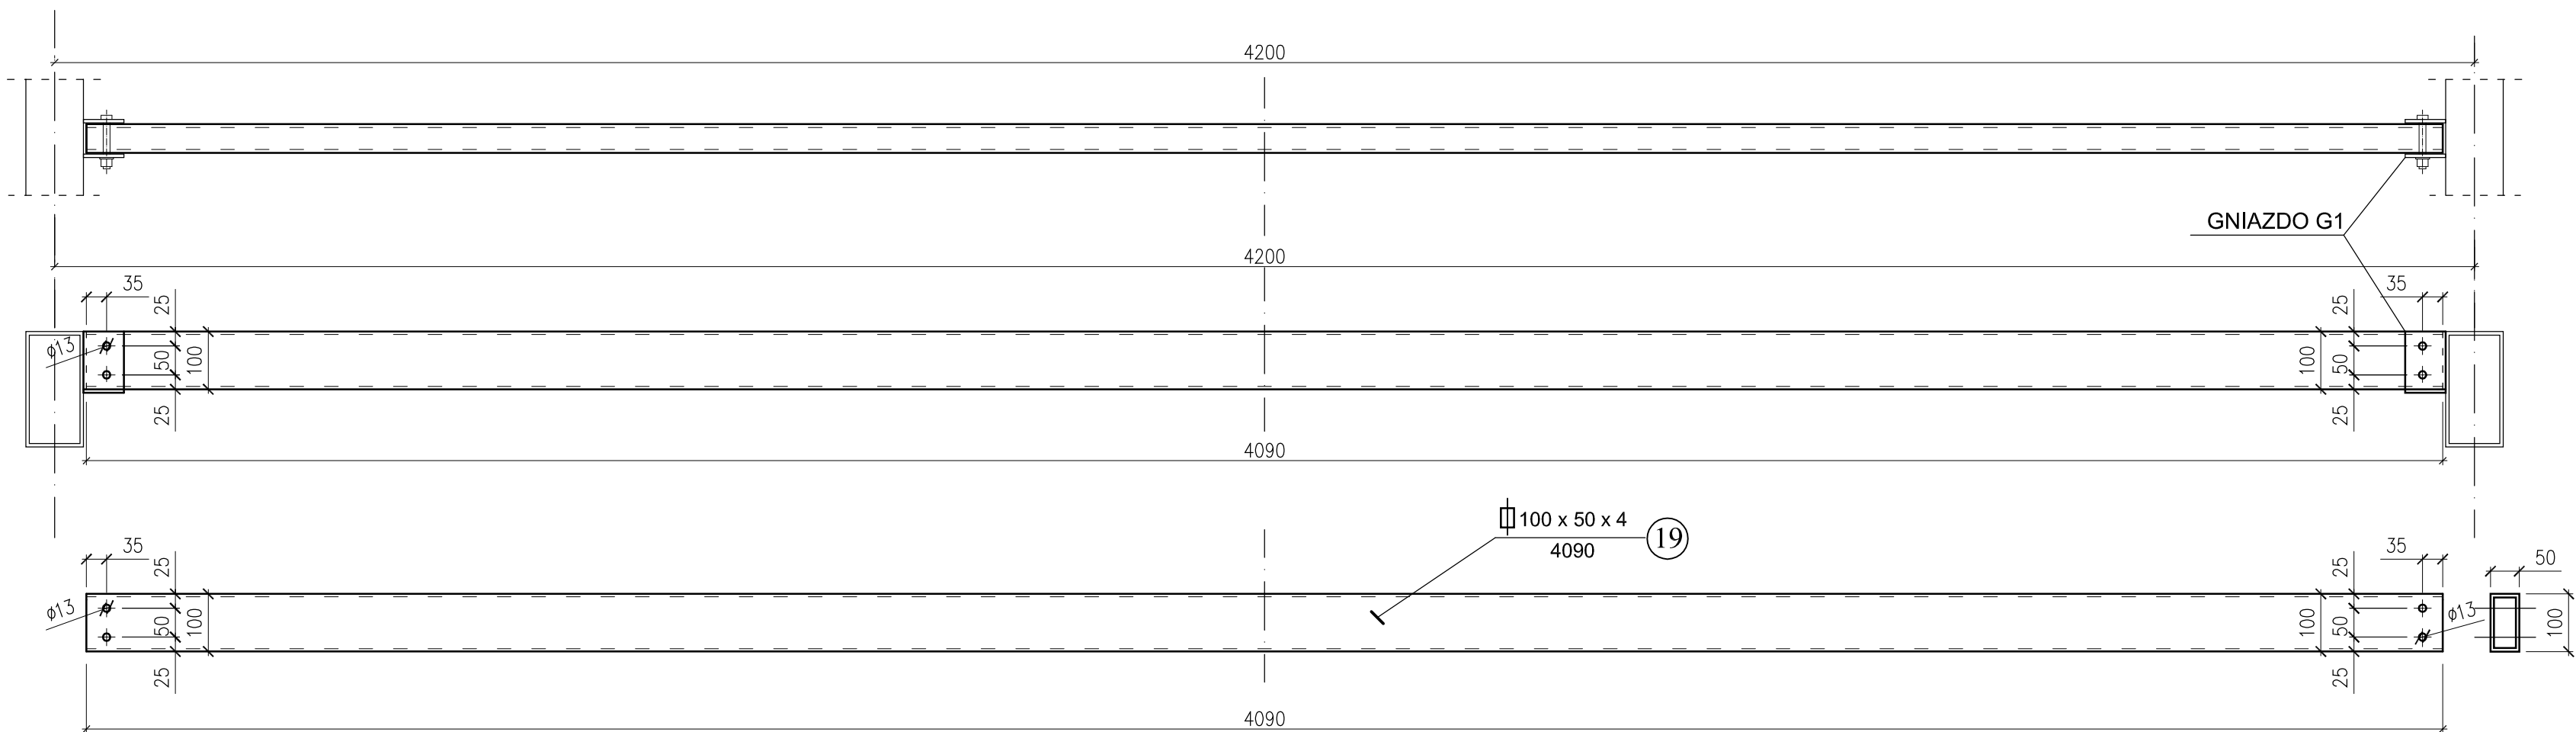

PLATEW P2 SZT. 6
1:10

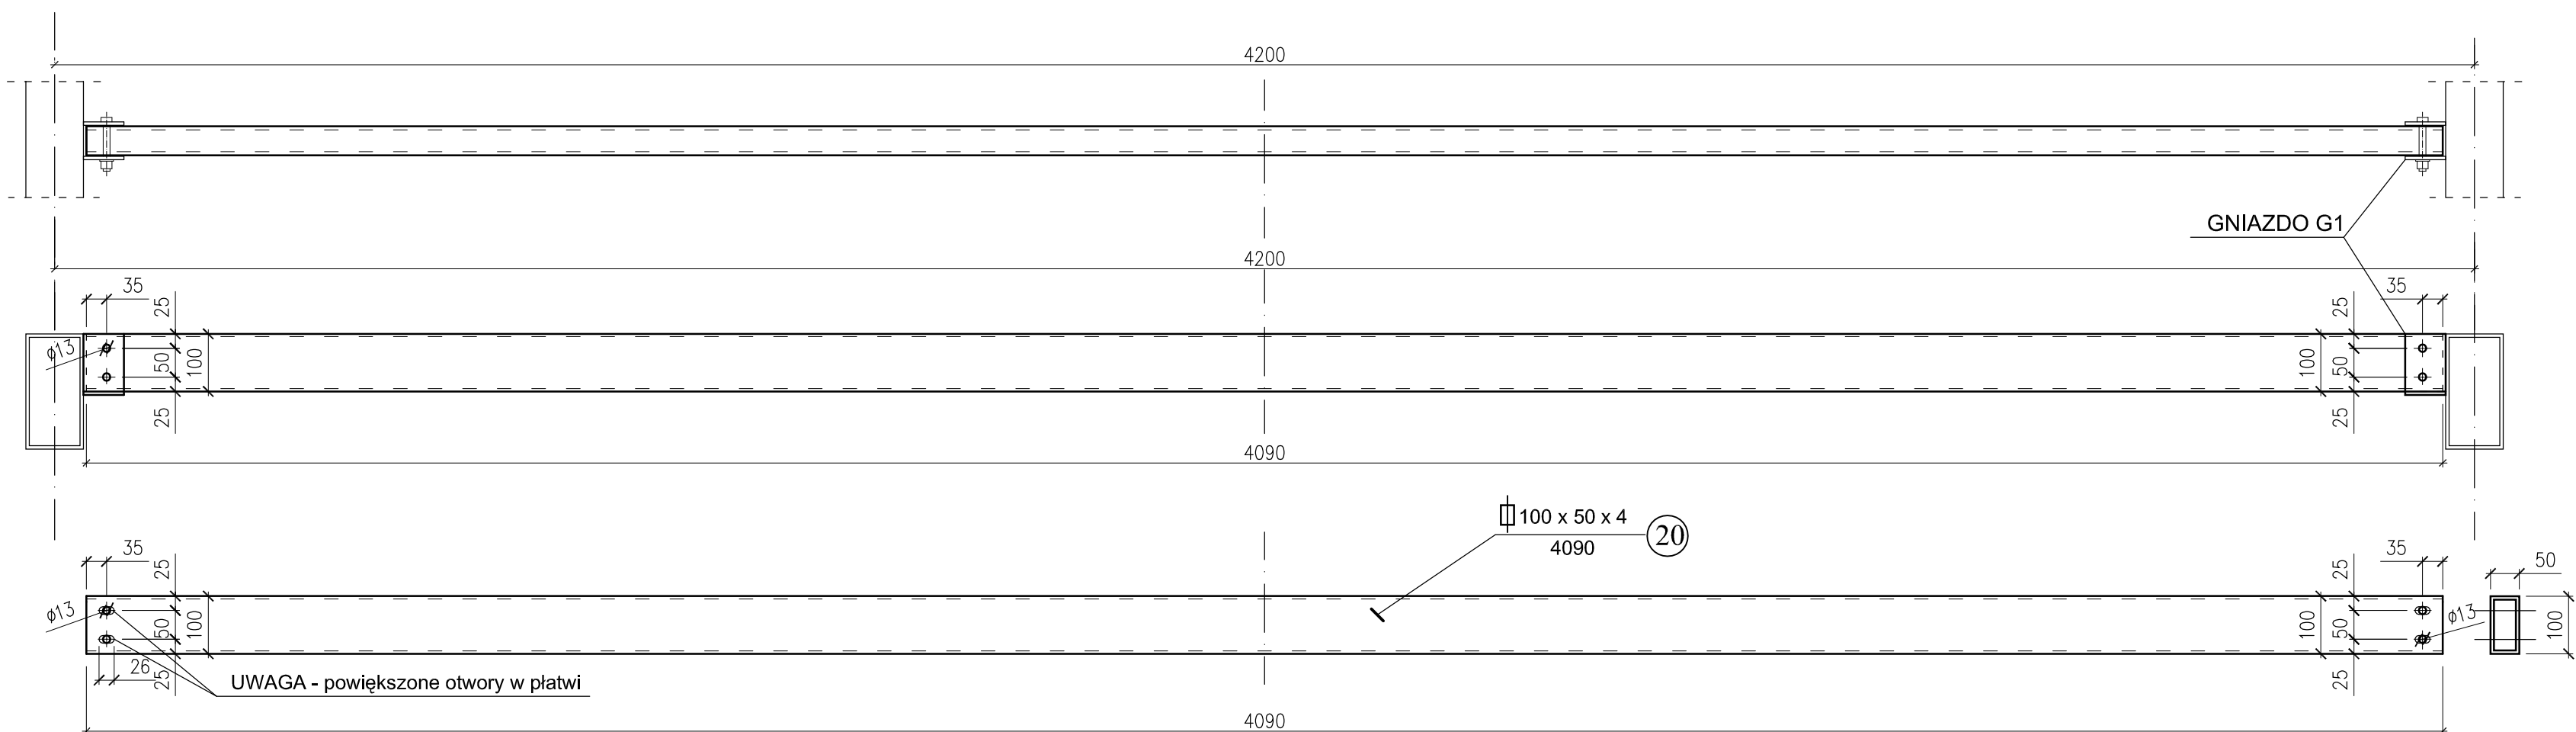

PLATEW P3 SZT. 6
1:10

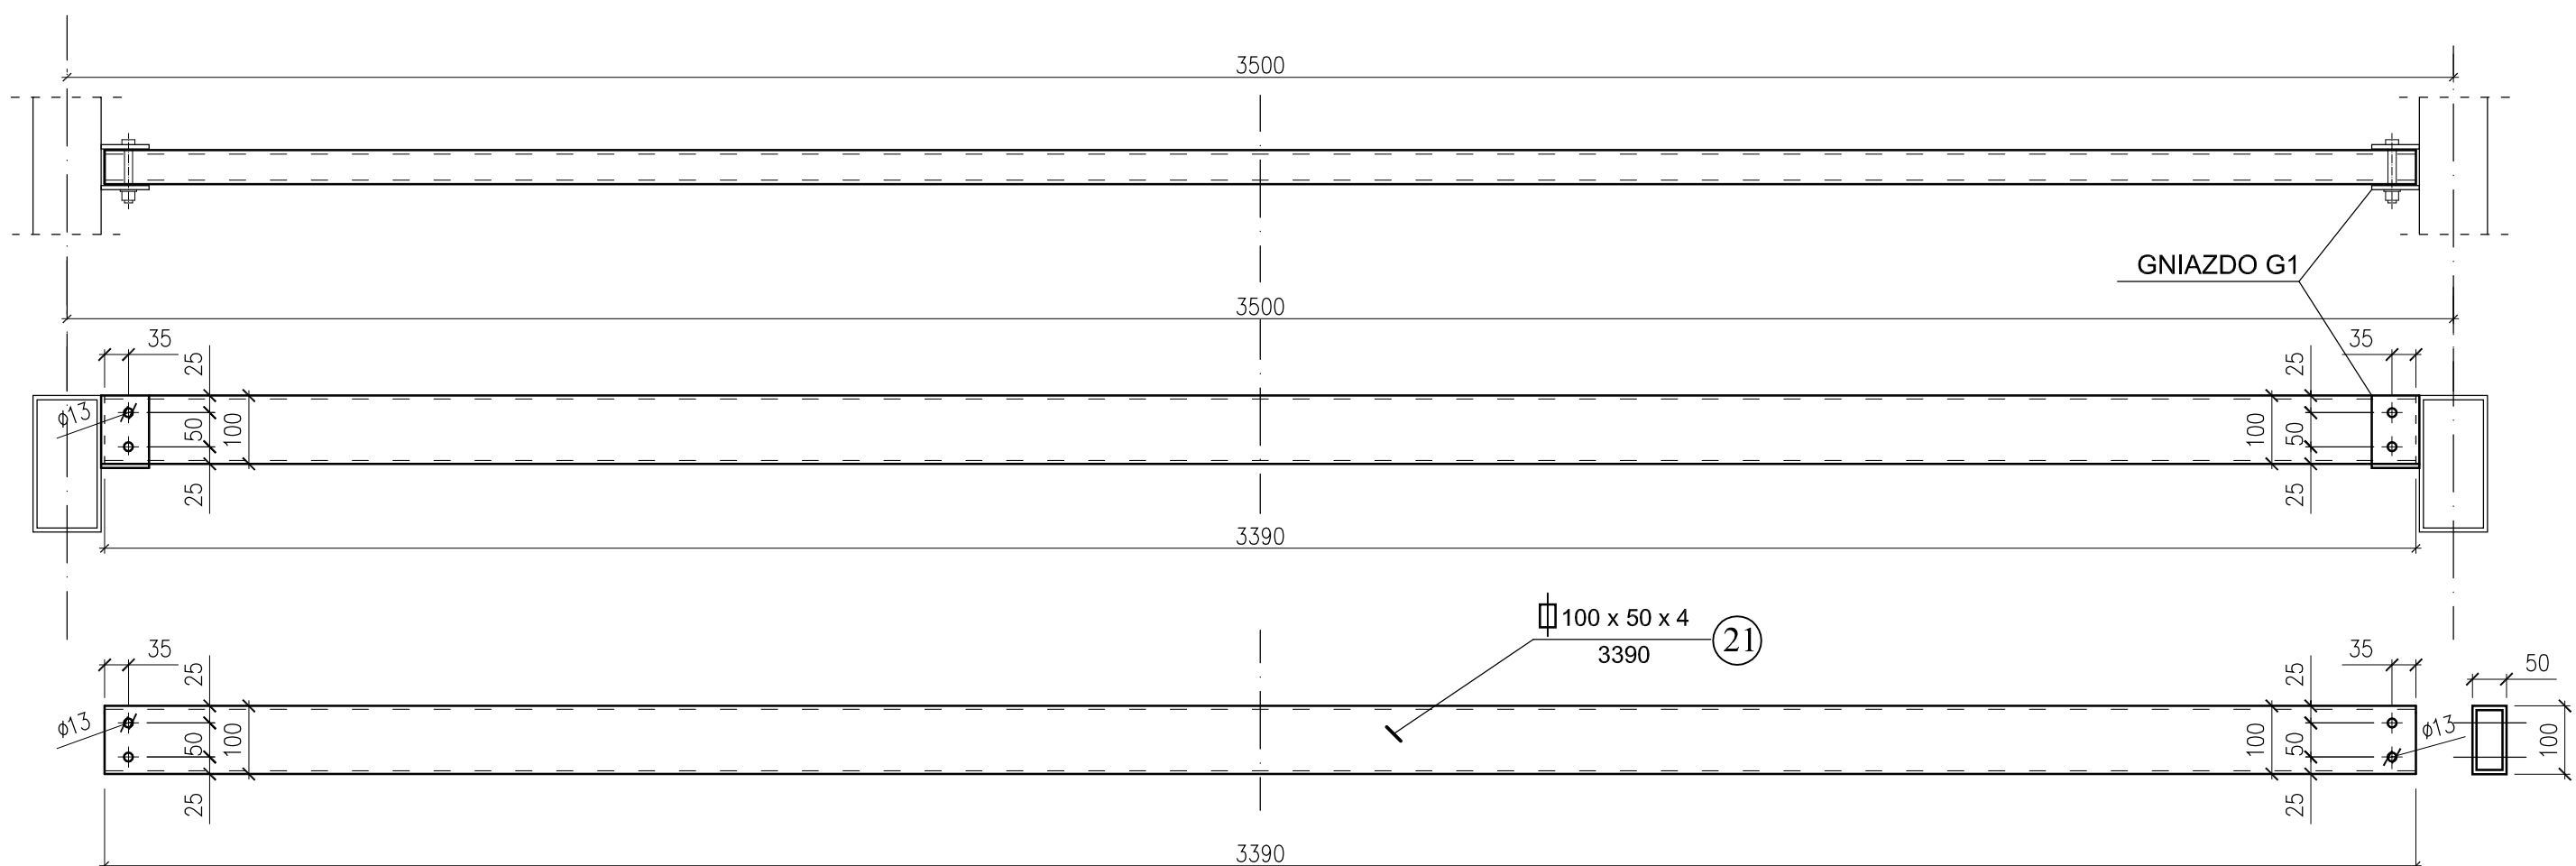

ELEMENTY OCYNKOWAĆ
OGNIOWO

STUDIO PROJEKTOWE ARCH. ALBERT WOJAKOWSKI 41-902 BYTOM , UL. FAŁATA 15A/8		
INWESTOR: GMINA KRUPSKI MŁYN, UL. KRASICKIEGO 9		
PROJEKT BUDOWLANY ZADASZENIA TRYBUN NA STADIONIE PIŁKARSKIM PRZY UL. GŁÓWNEJ W KRUPSKIM MŁYNIE		
TYTUŁ RYSUNKU: PŁATWIE P1, P2, P3	SKALA: 1:10	
PROJEKTOWAŁ: mgr inż. JERZY SZCZEPANIAK nr upr. 59/83	PODPIS: NR RYS: K / 6	
SPRAWDZIŁ: mgr inż. ZOFIA WACH nr upr. 256/85	DATA OPRAC: 03.2011	